


0,5 1 2 3 4 5

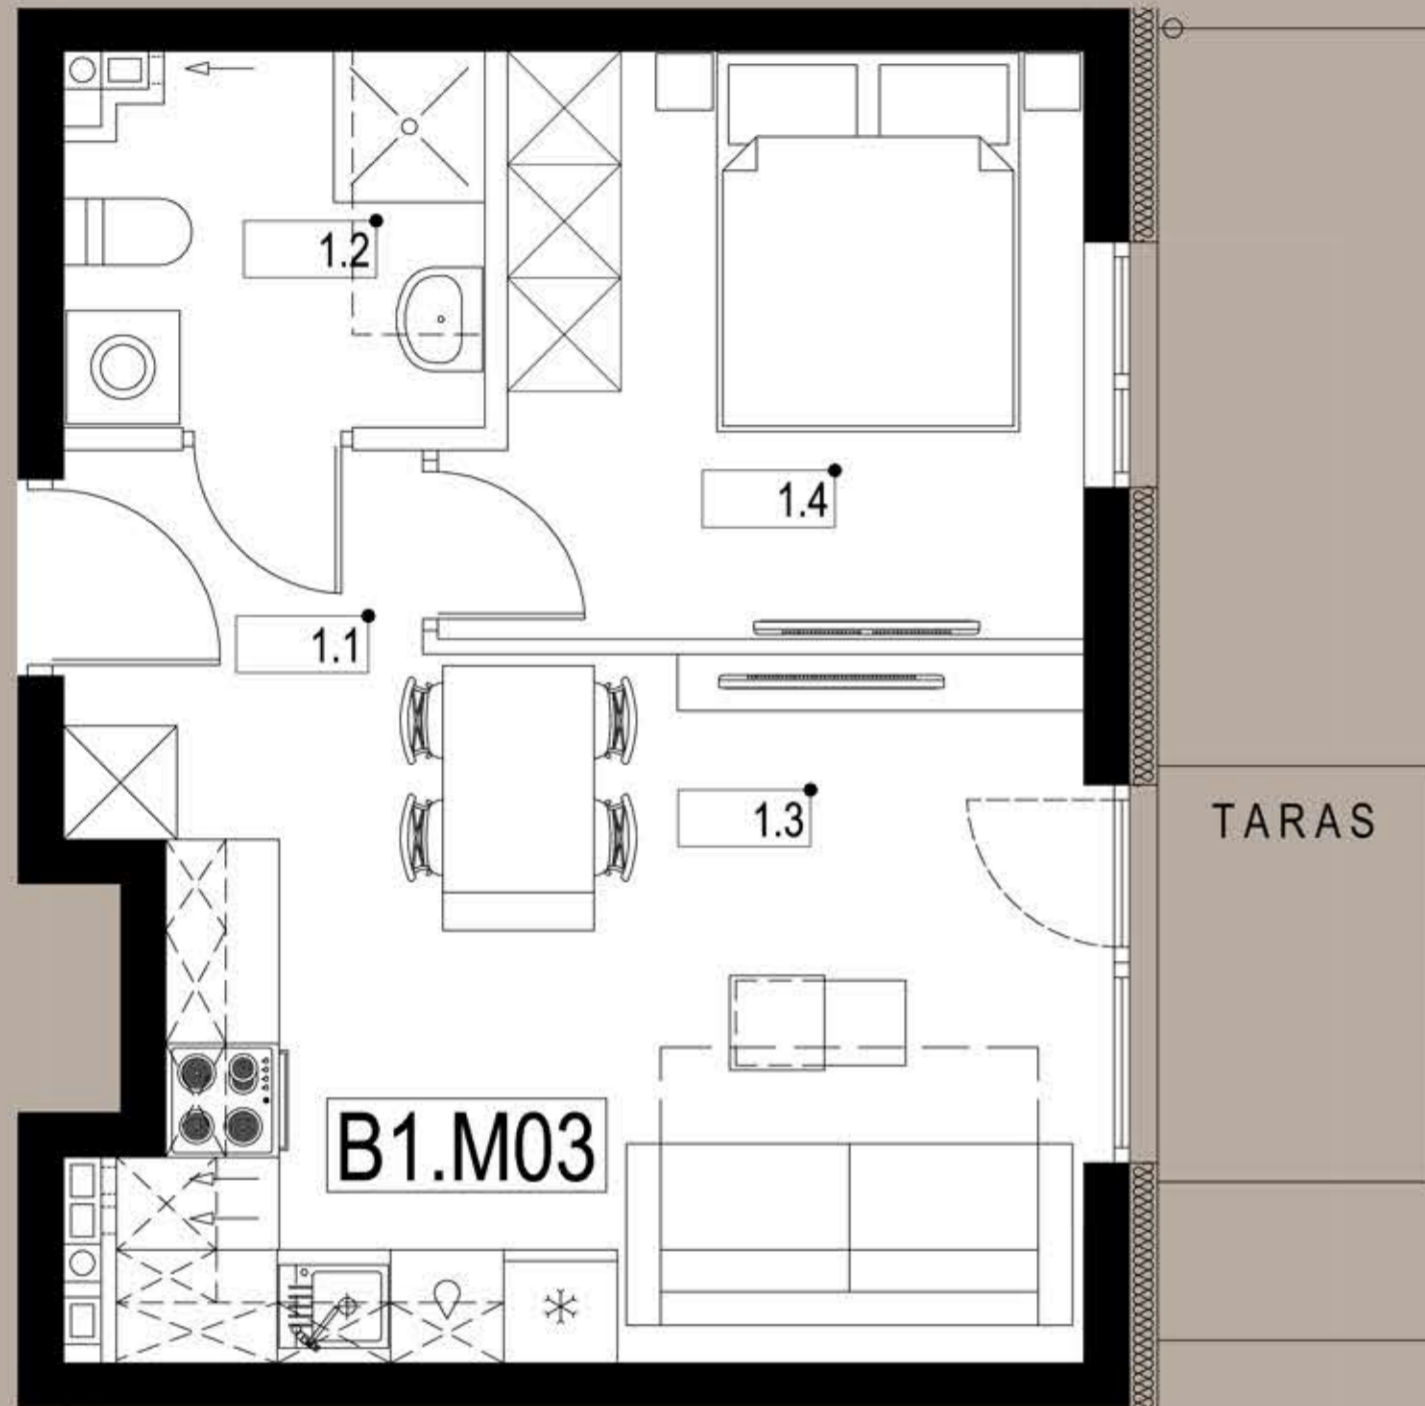

MIESZKANIE B1.M03 PARTER

B1.M03			34,51m ²
1.1	HOL	PANELE PODŁ.	1,97m ²
1.2	ŁAZIENKA	PŁYTKI CER.	4,11m ²
1.3	POKÓJ + ANEKS	PANELE PODŁ.	18,76m ²
1.4	POKÓJ	PANELE PODŁ.	9,67m ²
ŚCIANKI DZIAŁOWE			0,88m ²
			35,39 m²
TARAS			3,2m ²



Powyższe rysunki mają charakter poglądowy. Zastrzegamy sobie prawo do wprowadzenia zmian. Ostateczne wymiary zostaną określone podczas pomiarów powykonawczych.

Inwestor:
JACK BUD POLSKA Sp. z o.o. Sp. k. ul. Obornicka 352, 60-689 Poznań
E-mail:
> biuro@jack-bud.com.pl sprzedaz@jack-bud.com.pl

Biuro sprzedaży:
> ul. Obornicka 352, 60-689 Poznań
Telefon:
> +48 575 595 354, +48 575 985 455

NOWY WĄGROWIEC




NINIEJSZY RYSUNEK JEST CHRONIONY USTAWĄ O PRAWIE AUTORSKIM I PRAWACH POKREWNYCH.
Listopad 2023r.

BUDYNEK 1



USYTUOWANIE BUDYNKÓW NA DZIAŁCE

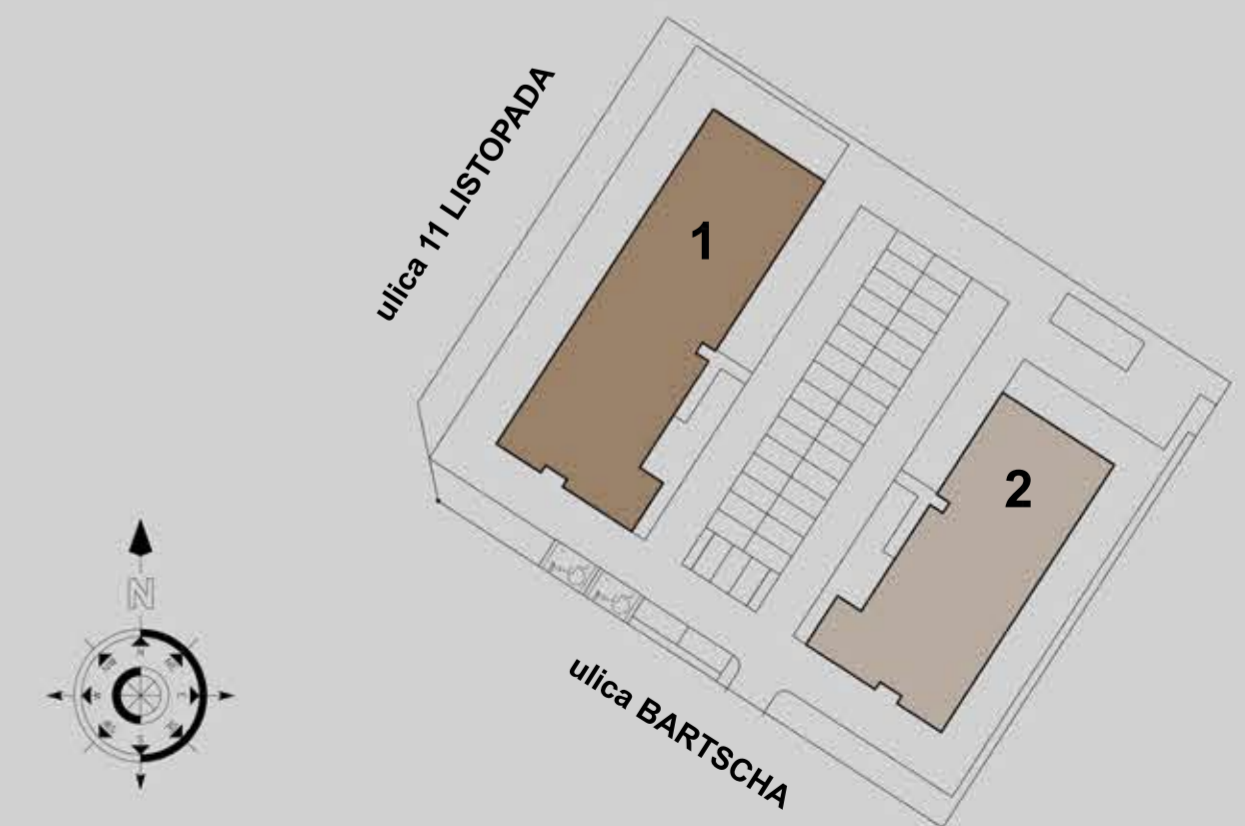


JACK-BUD POLSKA
SPÓŁKA Z OGRANICZONĄ ODPOWIEDZIALNOŚCIĄ, SPÓŁKA KOMANDYTOWA