

0,5 1 2 3 4 5




MIESZKANIE B1.M05 1 PIĘTRO

B1.M05			57,69m ²
1.1	HOL	PANELE PODŁ.	10,04m ²
1.2	ŁAZIENKA	PŁYTKI CER.	4,38m ²
1.3	SALON	PANELE PODŁ.	16,04m ²
1.4	POKÓJ	PANELE PODŁ.	11,03m ²
1.5	POKÓJ	PANELE PODŁ.	9,66m ²
1.6	KUCHNIA	PŁYTKI CER.	6,54m ²

ŚCIANKI DZIAŁOWE	2,14m ²
------------------	--------------------

59,83 m²

BALKON	4,10m ²
--------	--------------------

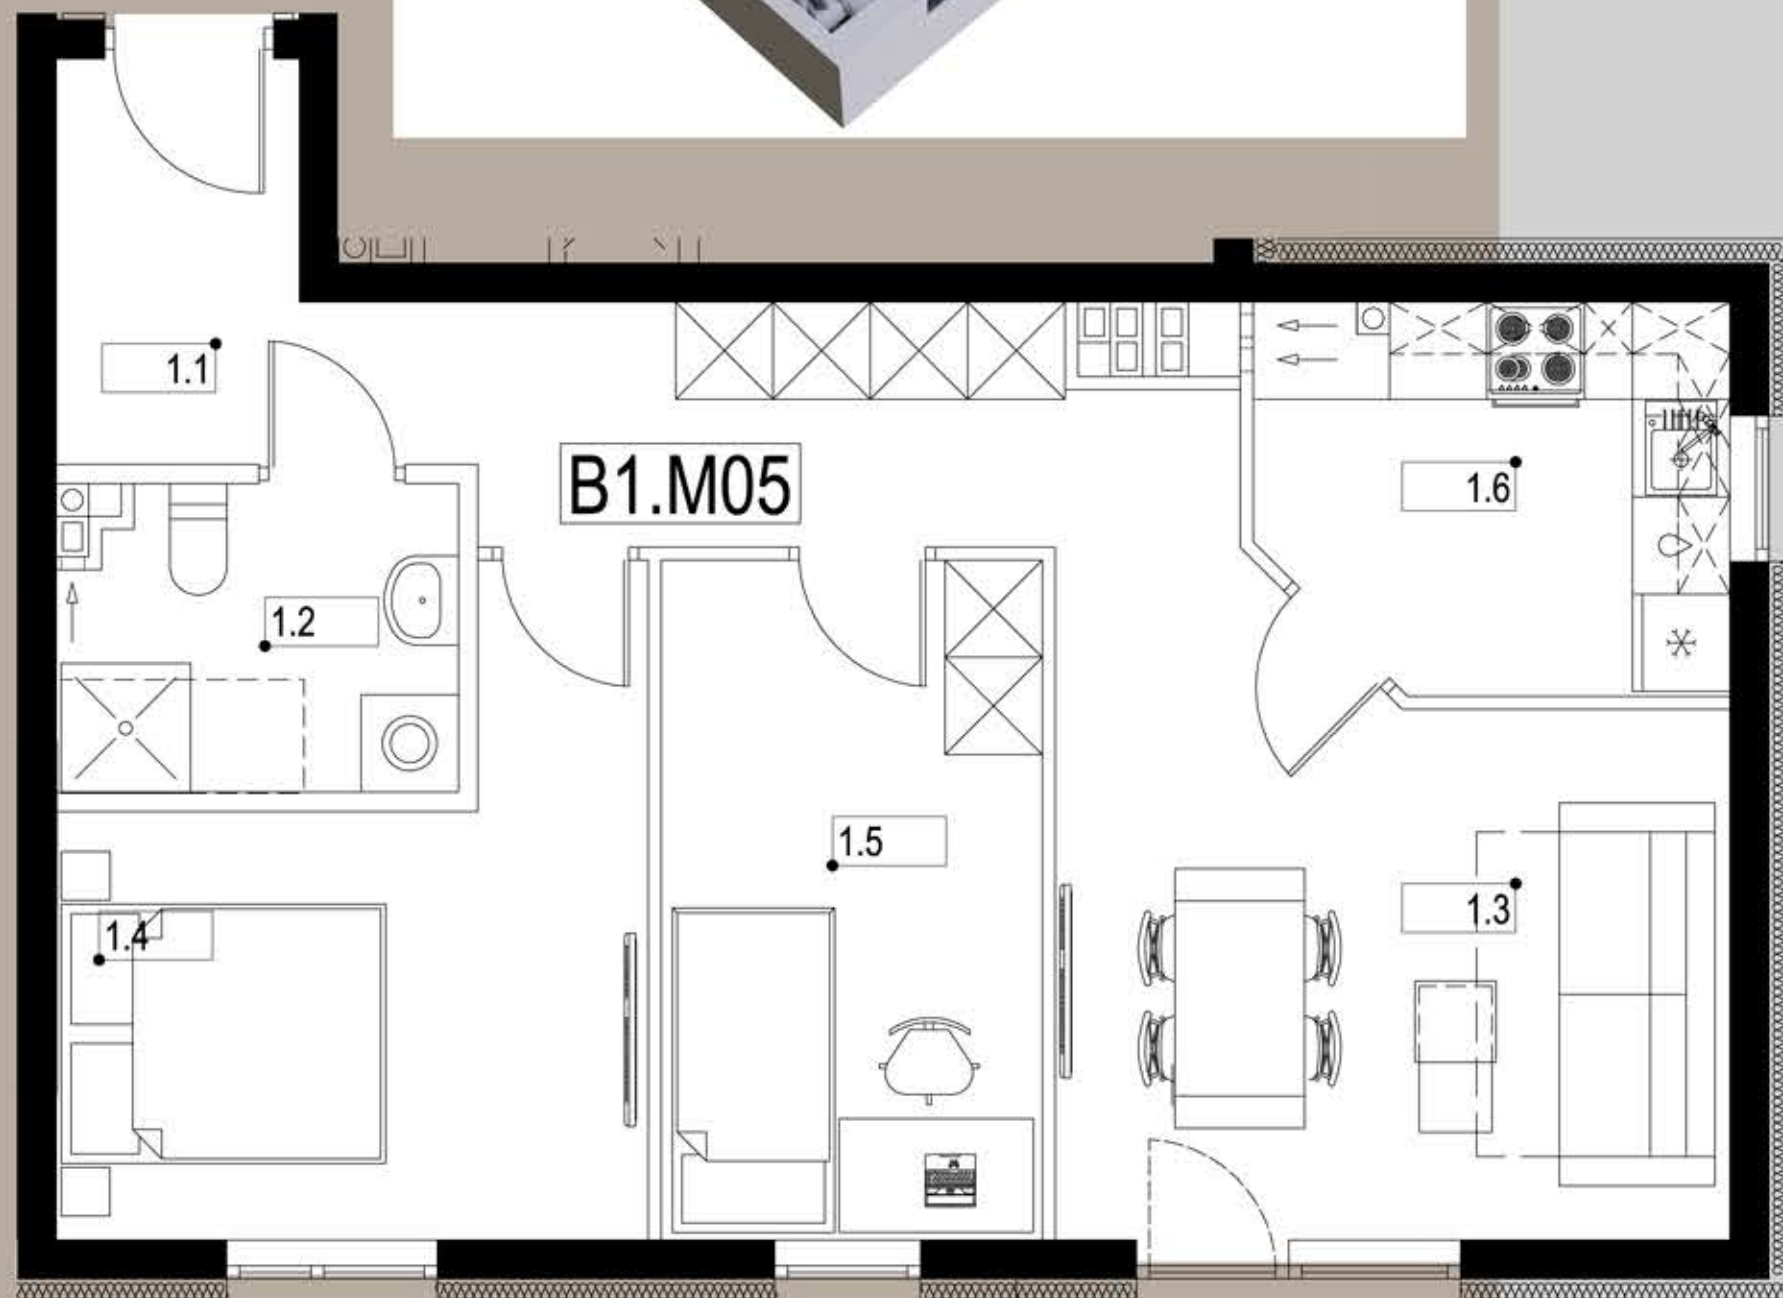

Powyższe rysunki mają charakter poglądowy. Zastrzegamy sobie prawo do wprowadzenia zmian. Ostateczne wymiary zostaną określone podczas pomiarów powykonawczych.

Inwestor:
JACK BUD POLSKA Sp. z o.o. Sp. k. ul. Obornicka 352, 60-689 Poznań
E-mail:
> biuro@jack-bud.com.pl sprzedaz@jack-bud.com.pl

Biuro sprzedaży:
> ul. Obornicka 352, 60-689 Poznań
Telefon:
> +48 575 595 354, +48 575 985 455

NOWY WĄGROWIEC




NINIEJSZY RYSUNEK JEST CHRONIONY USTAWĄ O PRAWIE AUTORSKIM I PRAWACH POKREWNYCH.
Listopad 2023r.

BUDYNEK 1



USYTUOWANIE BUDYNKÓW NA DZIAŁCE

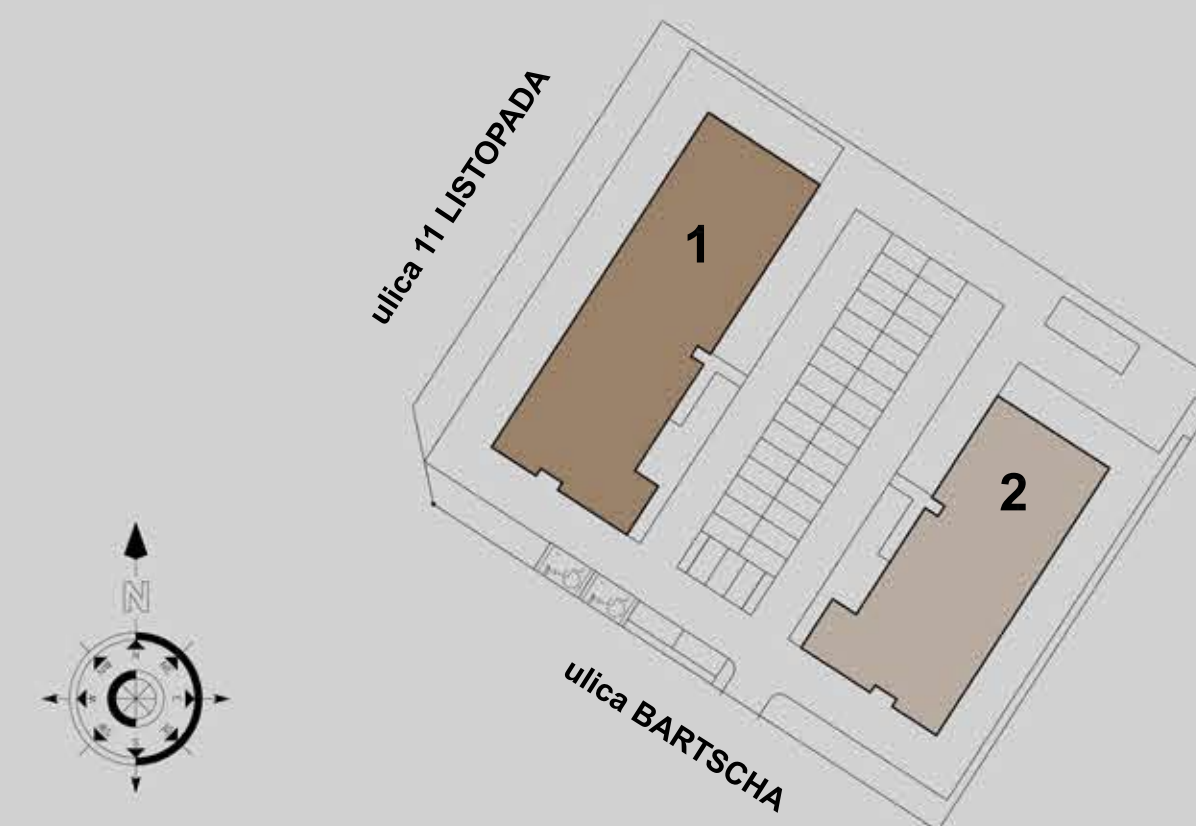

JACK-BUD POLSKA
SPÓŁKA Z OGRANICZONĄ ODPOWIEDZIALNOŚCIĄ, SPÓŁKA KOMANDYTOWA