


0,5 1 2 3 4 5

# MIESZKANIE B1.M06

## 1 PIĘTRO

B1.M06			60,21m <sup>2</sup>
1.1	HOL	PANELE PODŁ.	9,16m <sup>2</sup>
1.2	ŁAZIENKA	PŁYTKI CER.	4,82m <sup>2</sup>
1.3	POKÓJ + ANEKS	PANELE PODŁ.	18,81m <sup>2</sup>
1.4	POKÓJ	PANELE PODŁ.	9,77m <sup>2</sup>
1.5	POKÓJ	PANELE PODŁ.	9,45m <sup>2</sup>
1.6	POKÓJ	PANELE PODŁ.	8,20m <sup>2</sup>
ŚCIANKI DZIAŁOWE			2,23m <sup>2</sup>
			<b>62,44 m<sup>2</sup></b>
BALKON			8,95m <sup>2</sup>

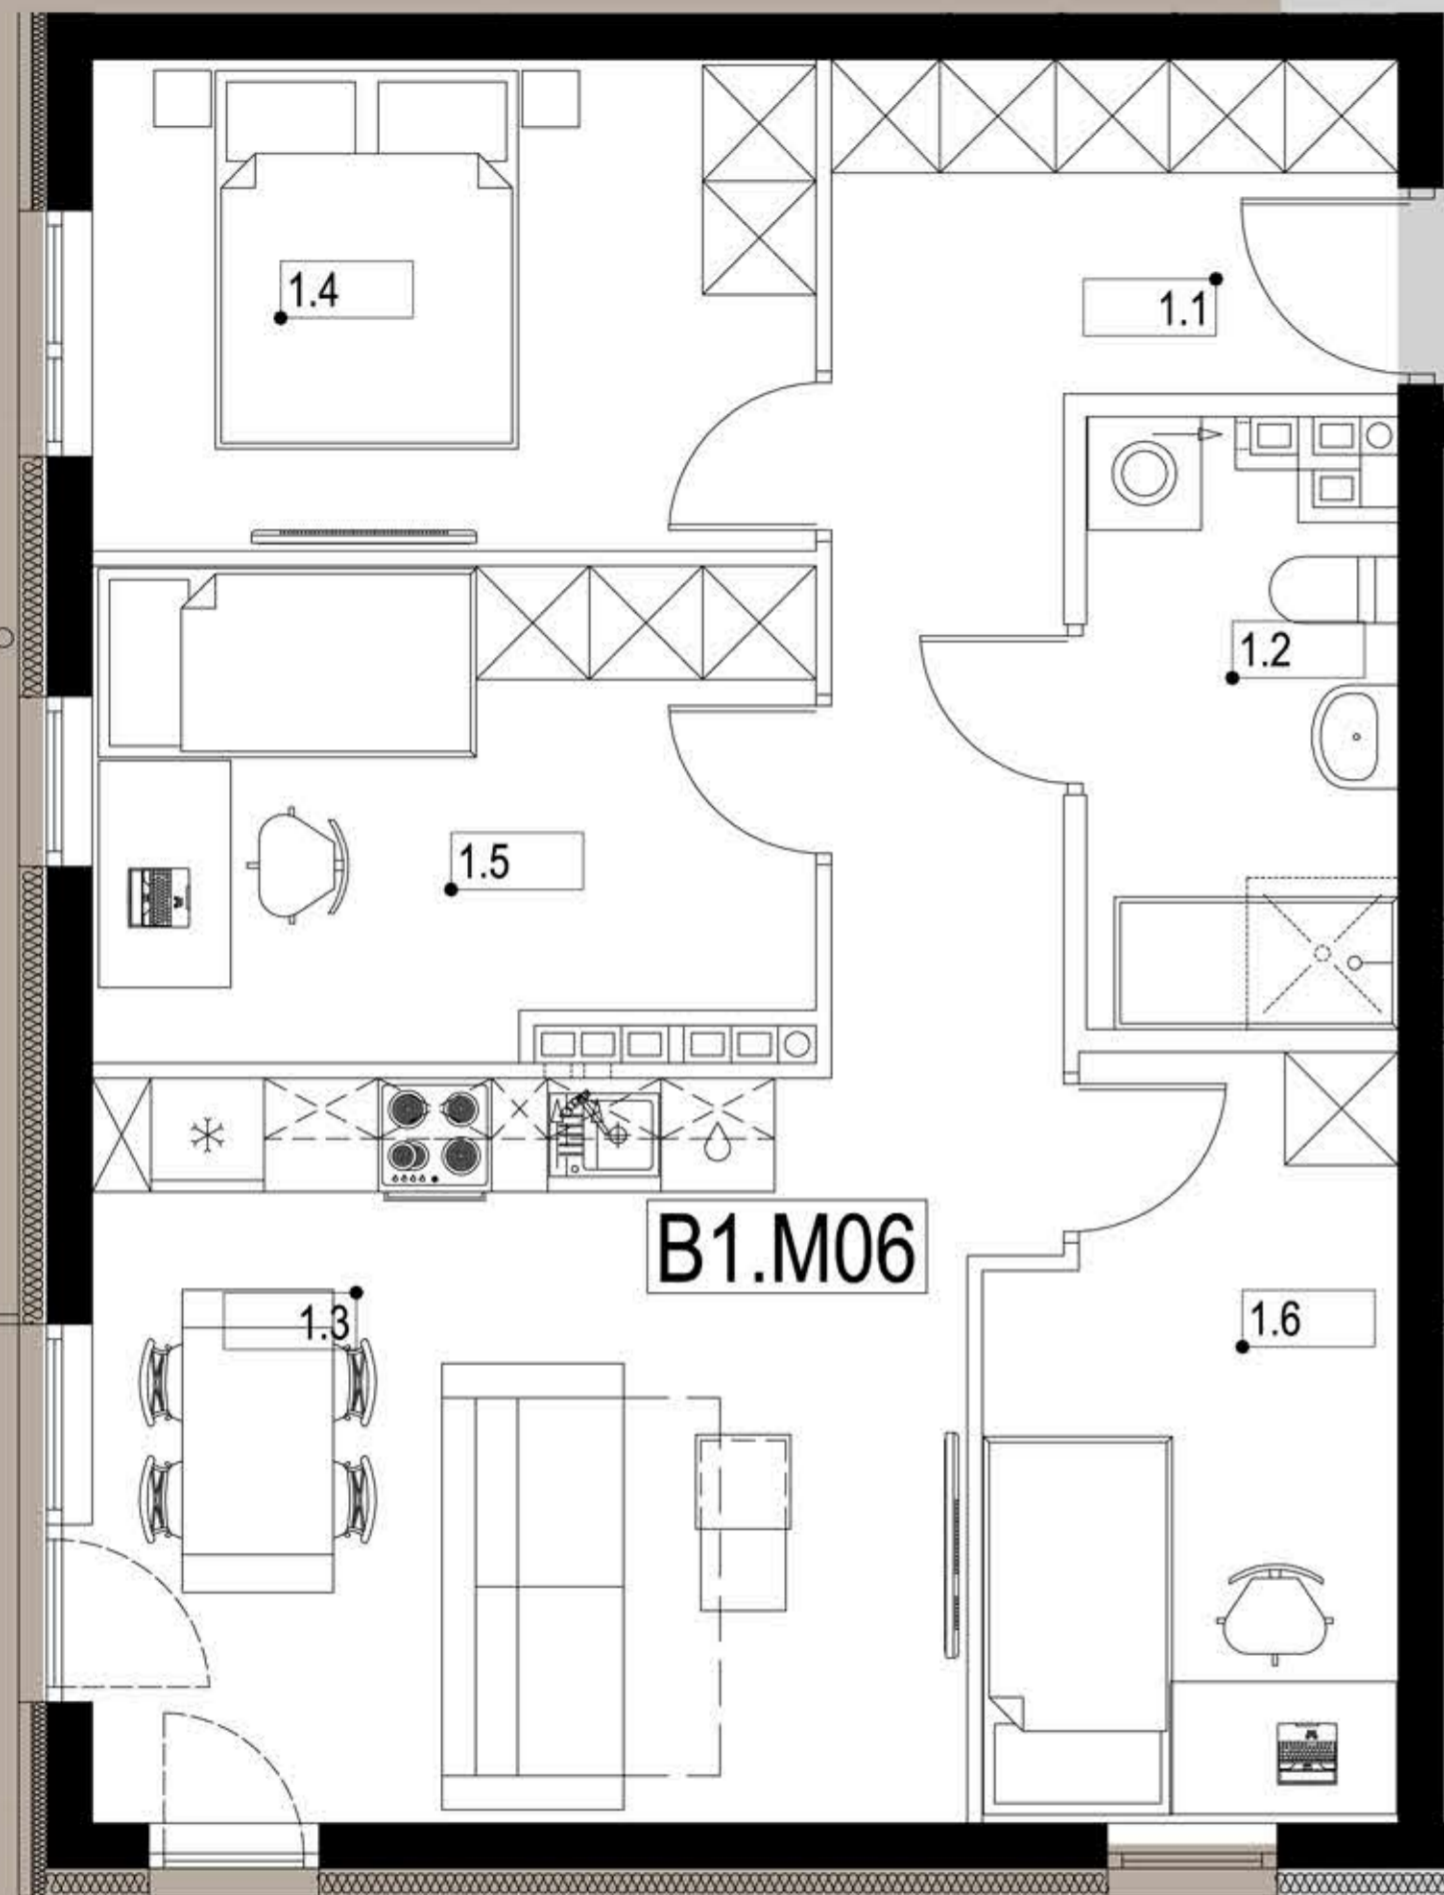

NOWY WĄGROWIEC




NINIEJSZY RYSUNEK JEST CHRONIONY USTAWĄ O PRAWIE AUTORSKIM I PRAWACH POKREWNYCH.  
Listopad 2023r.

### BUDYNEK 1



### USYTUOWANIE BUDYNKÓW NA DZIAŁCE

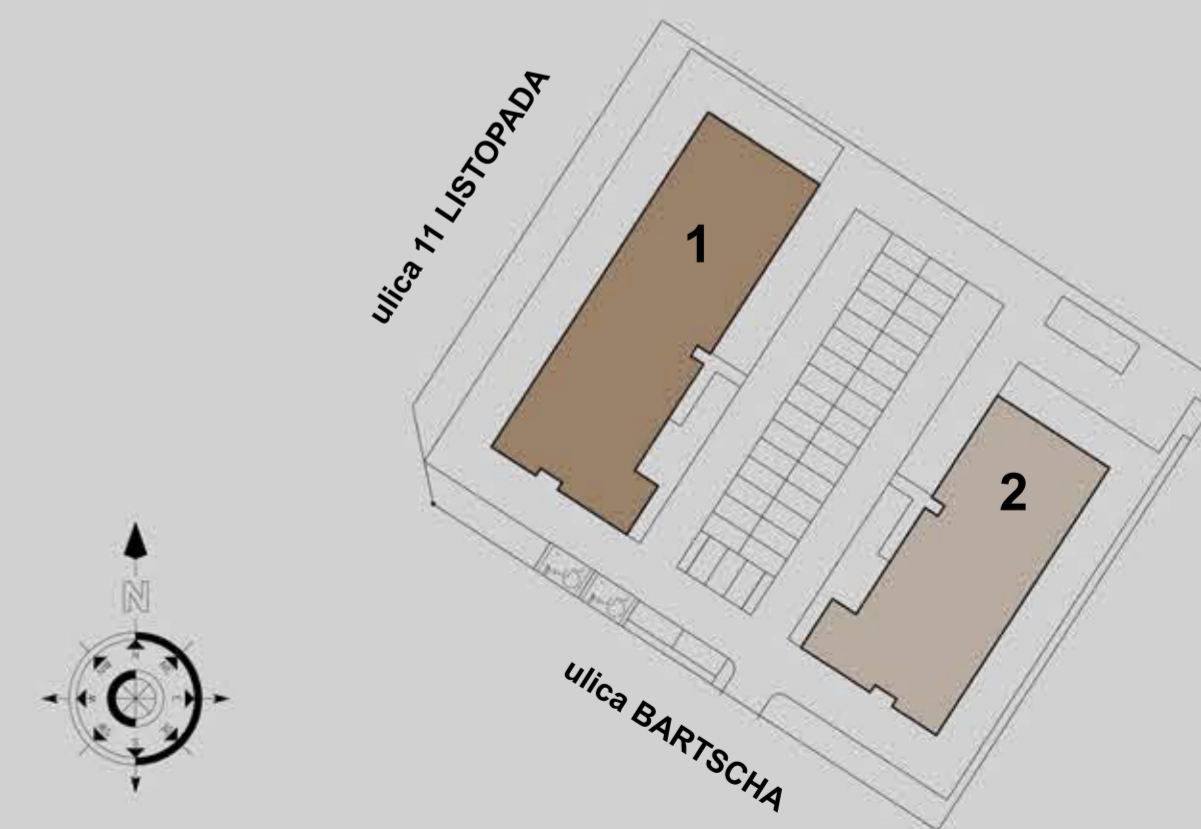

Powyższe rysunki mają charakter poglądowy. Zastrzegamy sobie prawo do wprowadzenia zmian. Ostateczne wymiary zostaną określone podczas pomiarów powykonawczych.

**Inwestor:**  
**JACK BUD POLSKA Sp. z o.o. Sp. k. ul. Obornicka 352, 60-689 Poznań**  
**E-mail:**  
 > [biuro@jack-bud.com.pl](mailto:biuro@jack-bud.com.pl) [sprzedaz@jack-bud.com.pl](mailto:sprzedaz@jack-bud.com.pl)

**Biuro sprzedaży:**  
 > ul. Obornicka 352, 60-689 Poznań  
**Telefon:**  
 > +48 575 595 354, +48 575 985 455

  
**JACK-BUD POLSKA**  
 SPÓŁKA Z OGRANICZONĄ ODPOWIEDZIALNOŚCIĄ, SPÓŁKA KOMANDYTOWA