


0,5 1 2 3 4 5

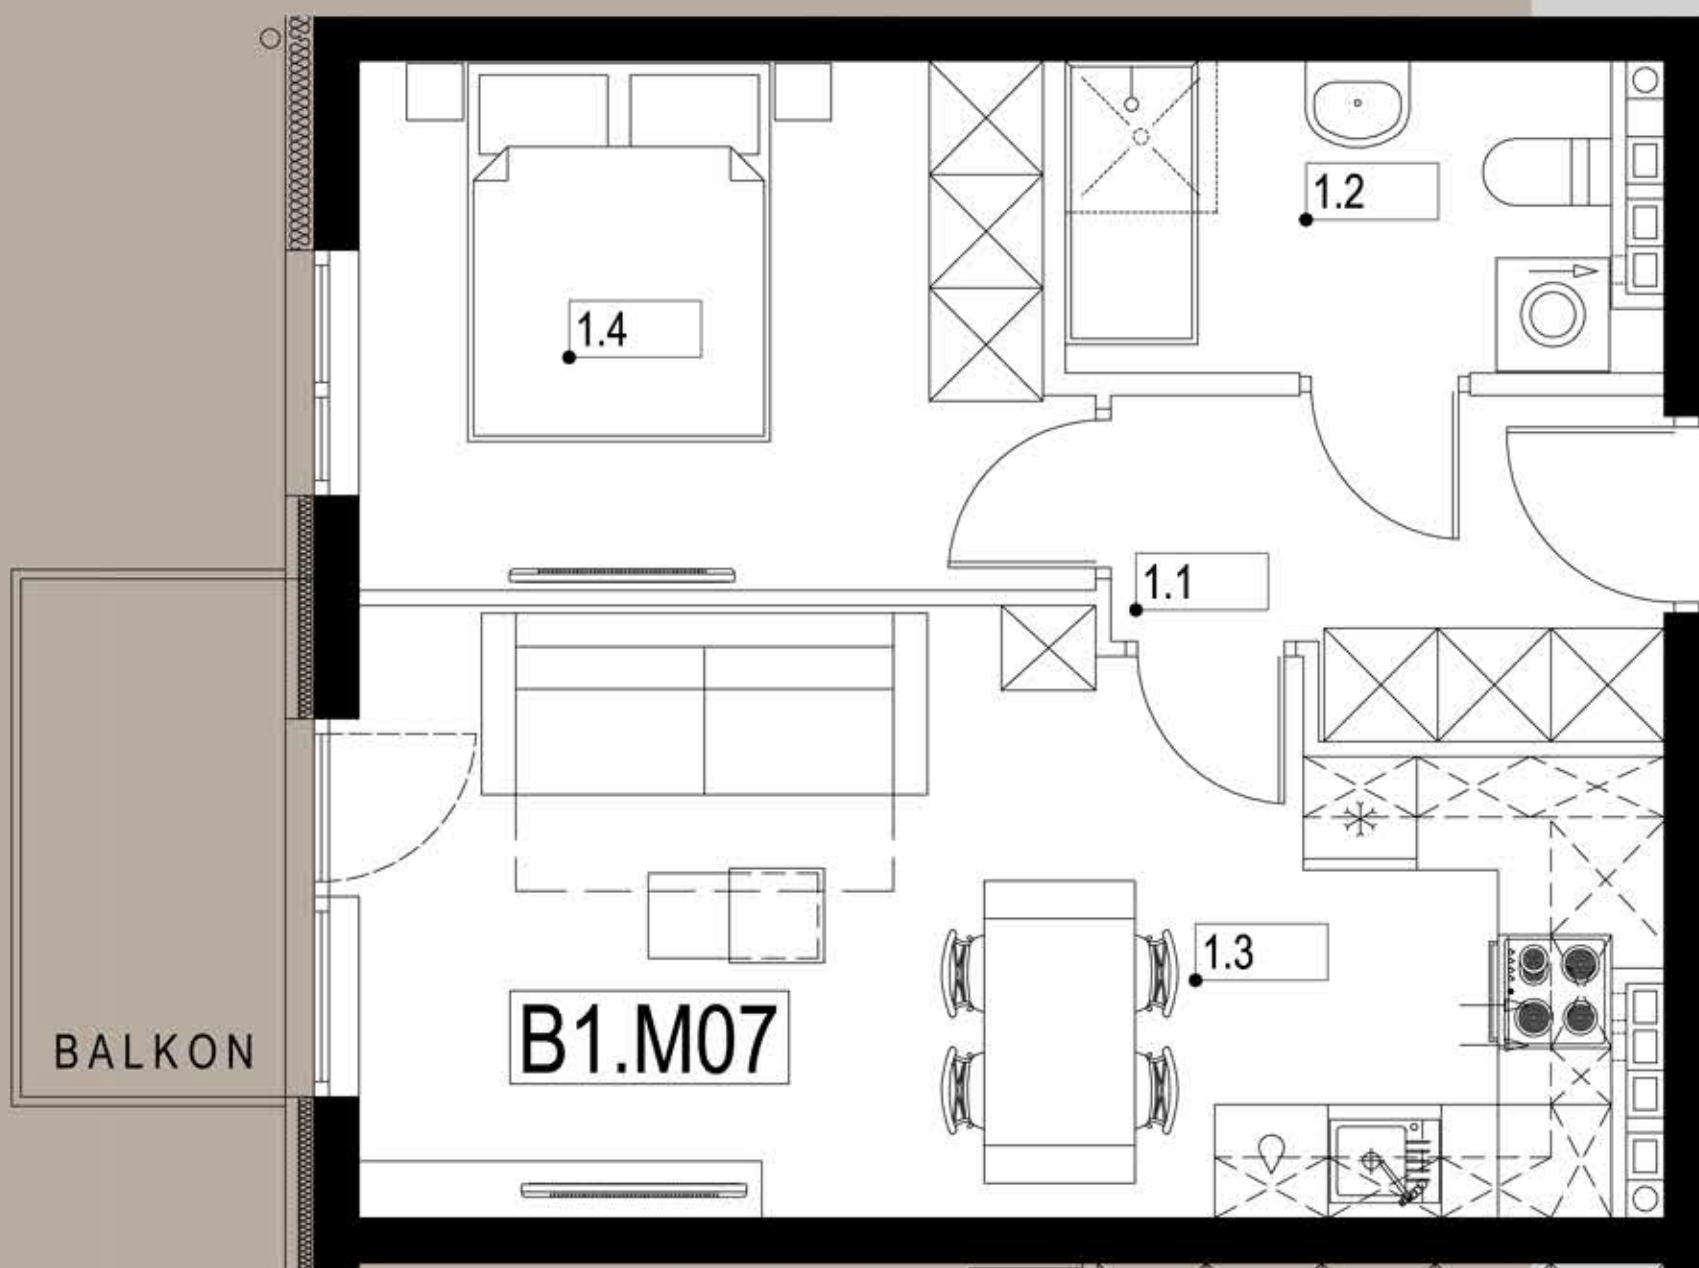

MIESZKANIE B1.M07 1 PIĘTRO

B1.M07			39,53m ²
1.1	HOL	PANELE PODŁ.	4,64m ²
1.2	ŁAZIENKA	PŁYTKI CER.	4,73m ²
1.3	POKÓJ + ANEKS	PANELE PODŁ.	19,93m ²
1.4	POKÓJ	PANELE PODŁ.	10,23m ²

ŚCIANKI DZIAŁOWE	1,32
------------------	------

40,85 m²

BALKON	4,10m ²
--------	--------------------

NOWY WĄGROWIEC




NINIEJSZY RYSUNEK JEST CHRONIONY USTAWĄ O PRAWIE AUTORSKIM I PRAWACH POKREWNYCH.
Listopad 2023r.

BUDYNEK 1



USYTUOWANIE BUDYNKÓW NA DZIAŁCE

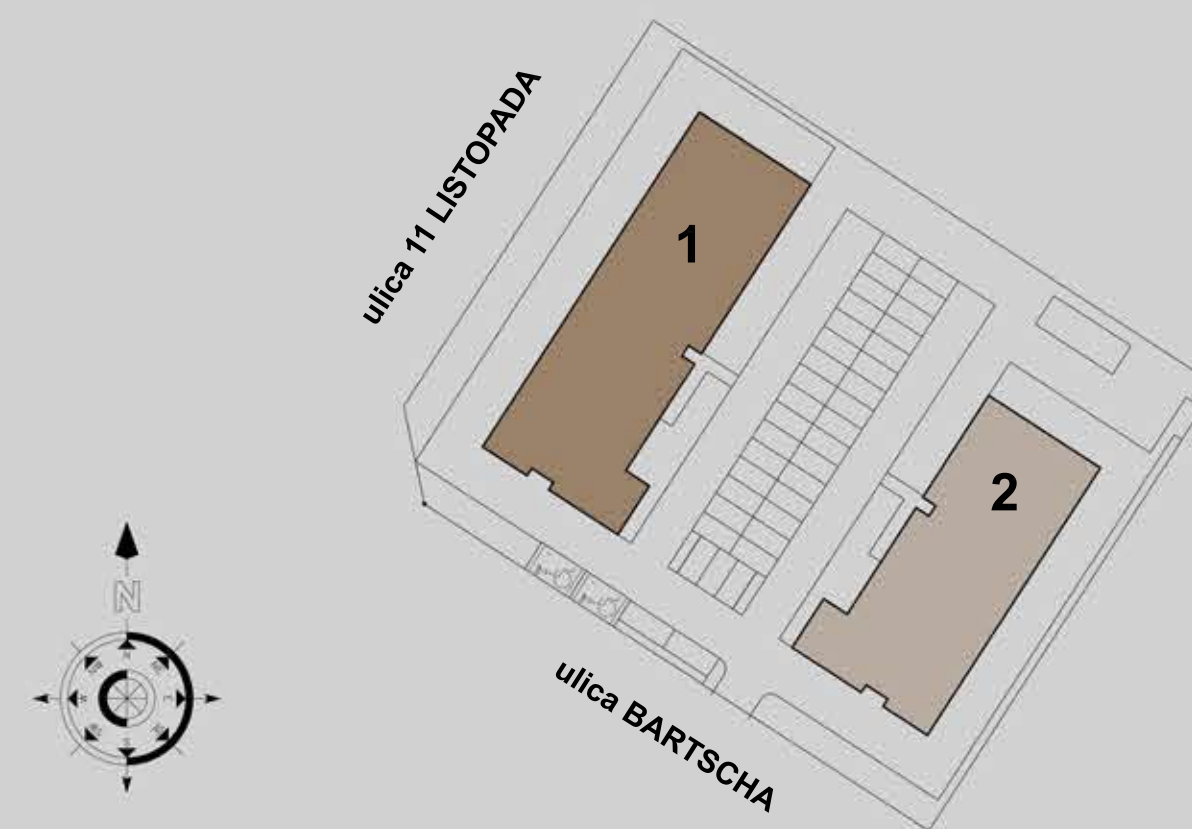

Powyższe rysunki mają charakter poglądowy. Zastrzegamy sobie prawo do wprowadzenia zmian. Ostateczne wymiary zostaną określone podczas pomiarów powykonawczych.

Inwestor:

JACK BUD POLSKA Sp. z o.o. Sp. k. ul. Obornicka 352, 60-689 Poznań

E-mail:

> biuro@jack-bud.com.pl sprzedaz@jack-bud.com.pl

Biuro sprzedaży:

> ul. Obornicka 352, 60-689 Poznań

Telefon:

> +48 575 595 354, +48 575 985 455


JACK-BUD POLSKA
SPÓŁKA Z OGRANICZONĄ ODPOWIEDZIALNOŚCIĄ, SPÓŁKA KOMANDYTOWA