


0,5 1 2 3 4 5

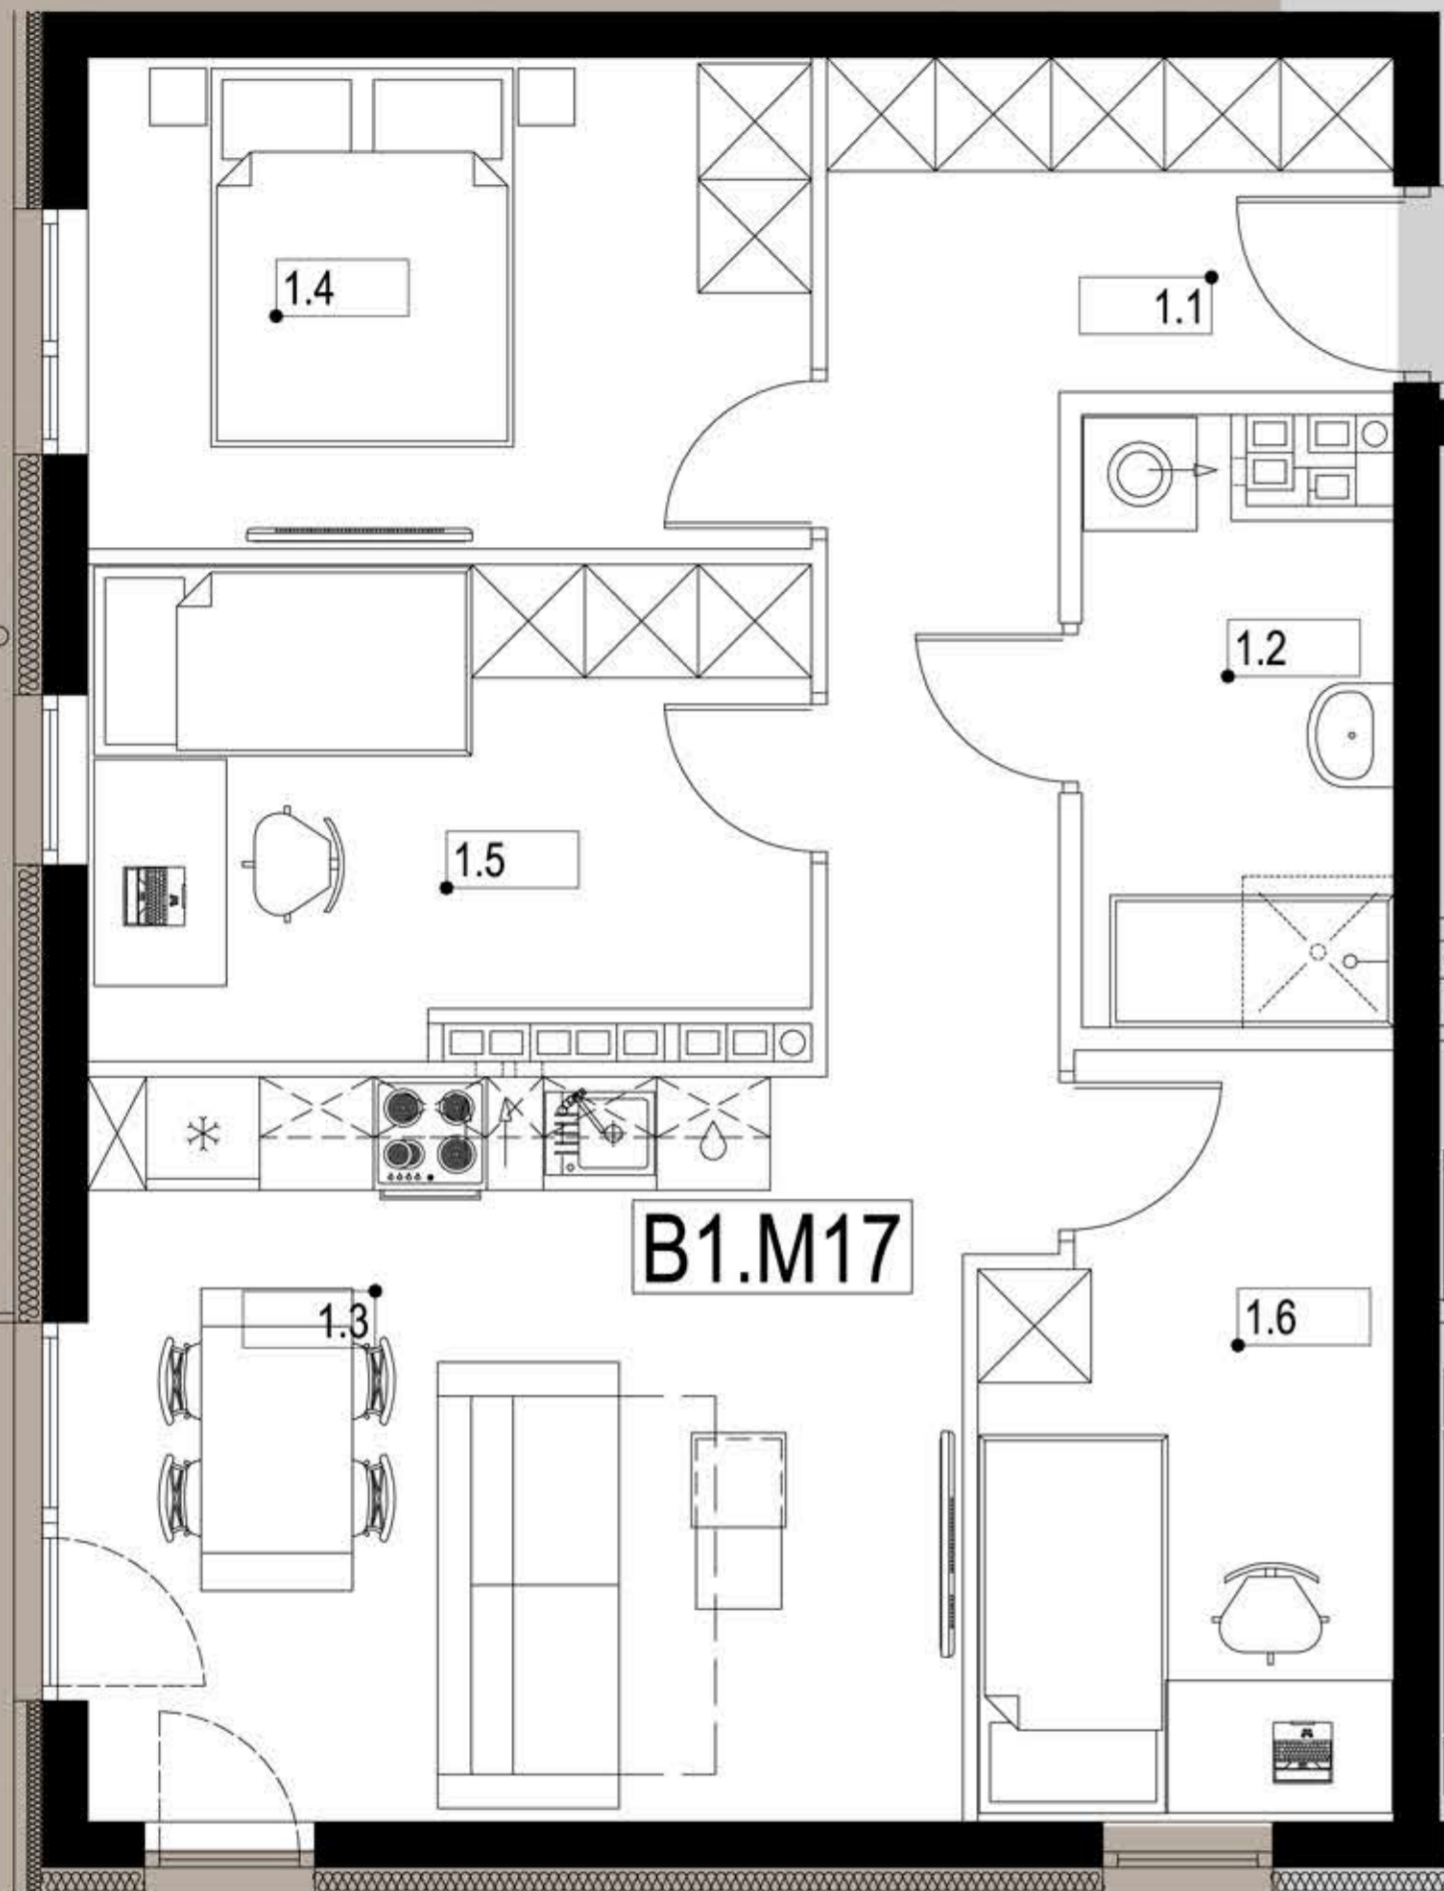

MIESZKANIE B1.M17 2 PIĘTRO

B1.M17			59,98m ²
1.1	HOL	PANELE PODŁ.	9,16m ²
1.2	ŁAZIENKA	PŁYTKI CER.	4,72m ²
1.3	POKÓJ + ANEKS	PANELE PODŁ.	18,81m ²
1.4	POKÓJ	PANELE PODŁ.	9,77m ²
1.5	POKÓJ	PANELE PODŁ.	9,32m ²
1.6	POKÓJ	PANELE PODŁ.	8,20m ²
ŚCIANKI DZIAŁOWE			2,23m ²
			62,21 m²
BALKON			8,95m ²



NOWY WĄGROWIEC




NINIEJSZY RYSUNEK JEST CHRONIONY USTAWĄ O PRAWIE AUTORSKIM I PRAWACH POKREWNYCH.
Listopad 2023r.

BUDYNEK 1



USYTUOWANIE BUDYNKÓW NA DZIAŁCE

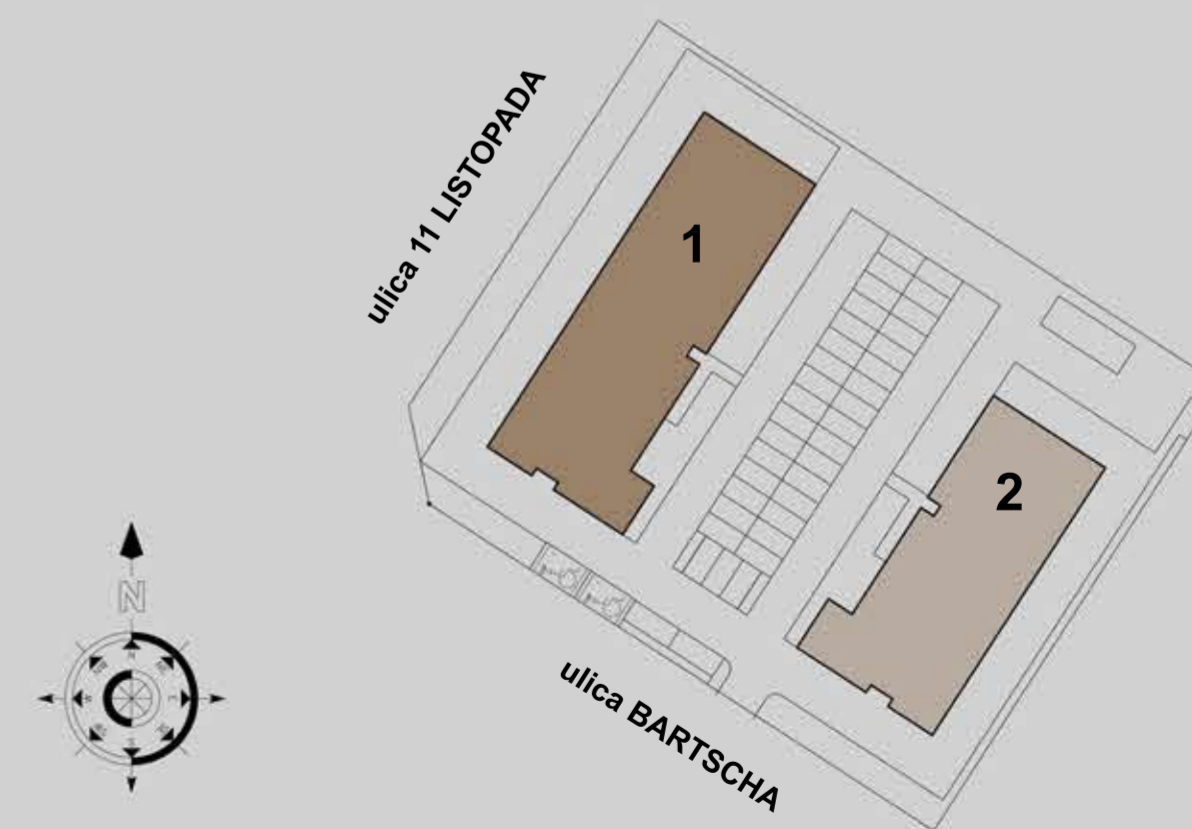

BALKON

Powyższe rysunki mają charakter poglądowy. Zastrzegamy sobie prawo do wprowadzenia zmian. Ostateczne wymiary zostaną określone podczas pomiarów powykonawczych.

Inwestor:

JACK BUD POLSKA Sp. z o.o. Sp. k. ul. Obornicka 352, 60-689 Poznań

E-mail:

> biuro@jack-bud.com.pl sprzedaz@jack-bud.com.pl

Biuro sprzedaży:

> ul. Obornicka 352, 60-689 Poznań

Telefon:

> +48 575 595 354, +48 575 985 455



JACK-BUD POLSKA

SPÓŁKA Z OGRANICZONĄ ODPOWIEDZIALNOŚCIĄ, SPÓŁKA KOMANDYTOWA