


0,5 1 2 3 4 5

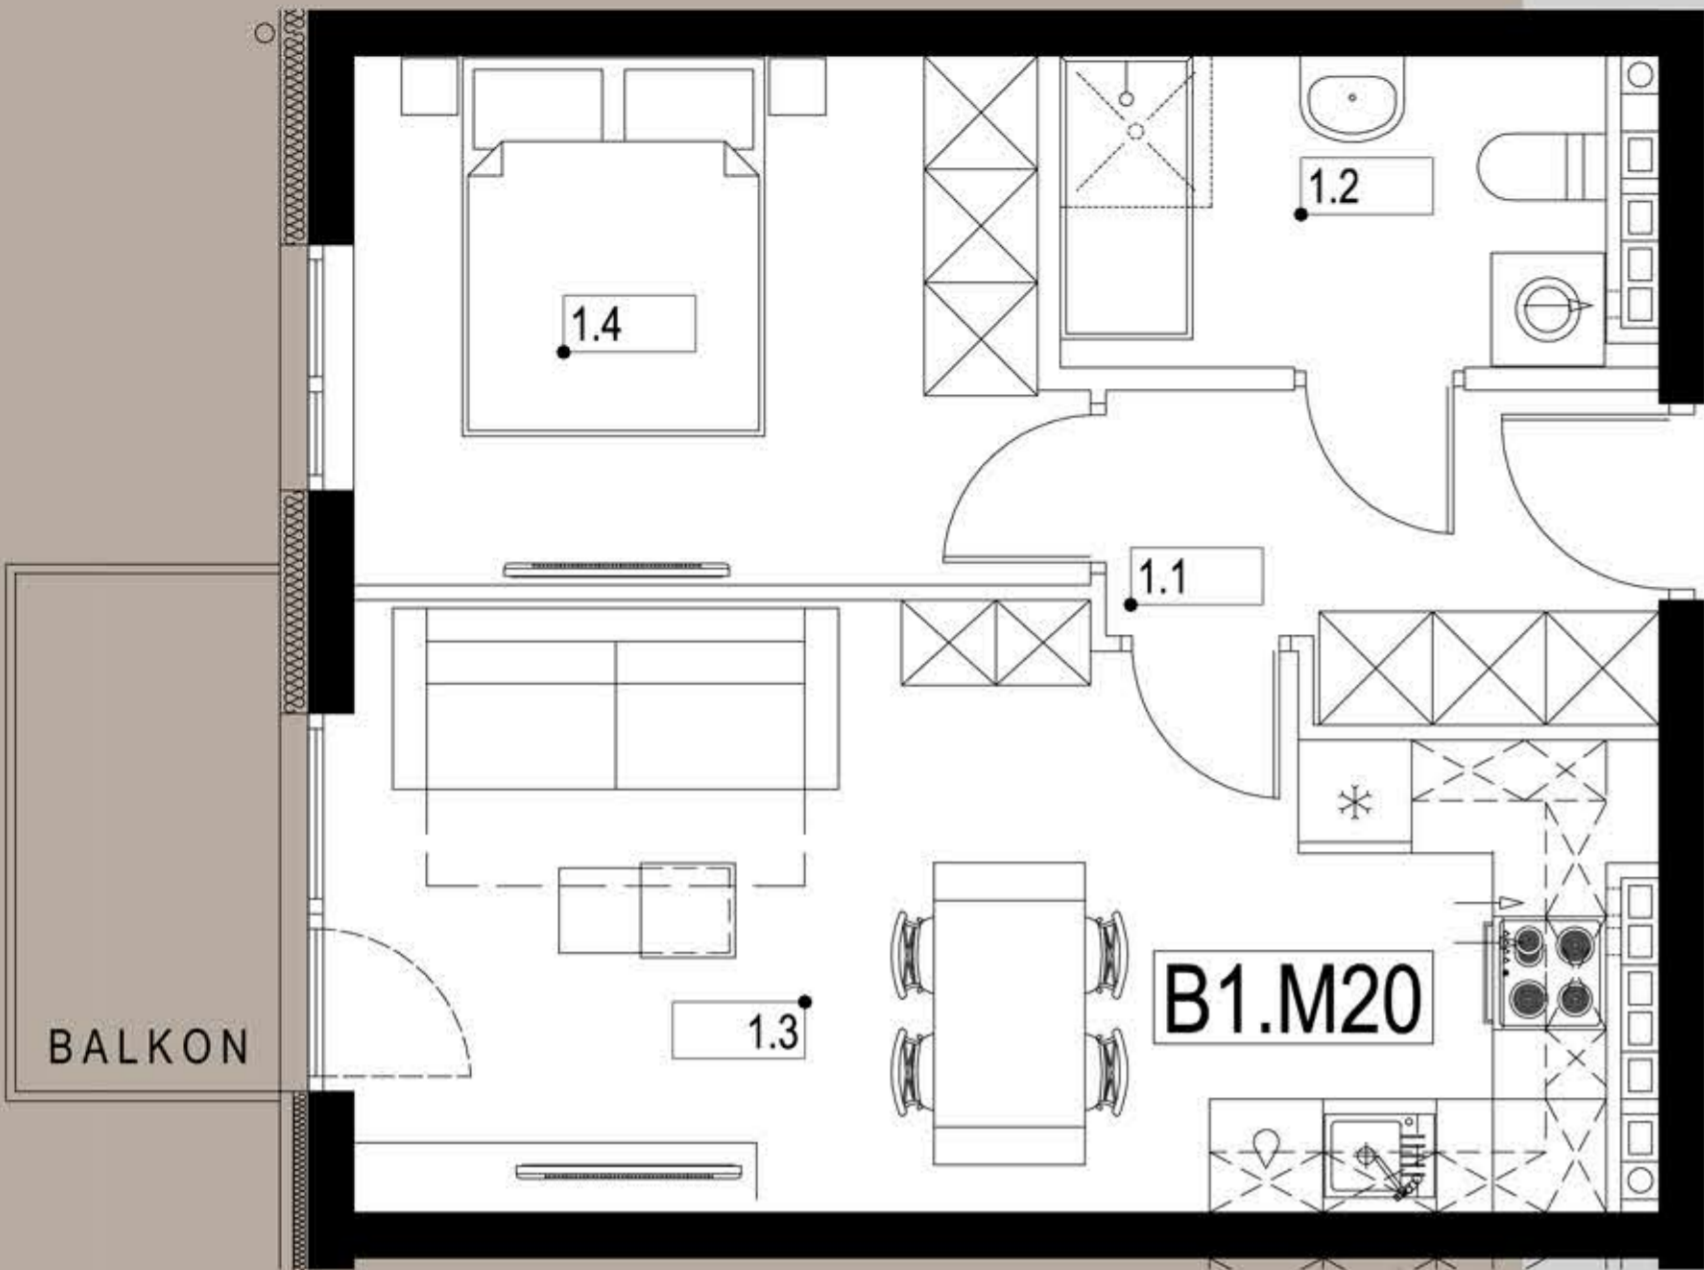

MIESZKANIE B1.M20 2 PIĘTRO

B1.M20			39,29m ²
1.1	HOL	PANELE PODŁ.	4,53m ²
1.2	ŁAZIENKA	PŁYTKI CER.	4,67m ²
1.3	POKÓJ + ANEKS	PANELE PODŁ.	19,86m ²
1.4	POKÓJ	PANELE PODŁ.	10,23m ²
ŚCIANKI DZIAŁOWE			1,32
			40,61 m²
BALKON			4,10m ²



Powyższe rysunki mają charakter poglądowy. Zastrzegamy sobie prawo do wprowadzenia zmian. Ostateczne wymiary zostaną określone podczas pomiarów powykonawczych.

NOWY WĄGROWIEC




NINIEJSZY RYSUNEK JEST CHRONIONY USTAWĄ O PRAWIE AUTORSKIM I PRAWACH POKREWNYCH.
Listopad 2023r.

BUDYNEK 1



USYTUOWANIE BUDYNKÓW NA DZIAŁCE

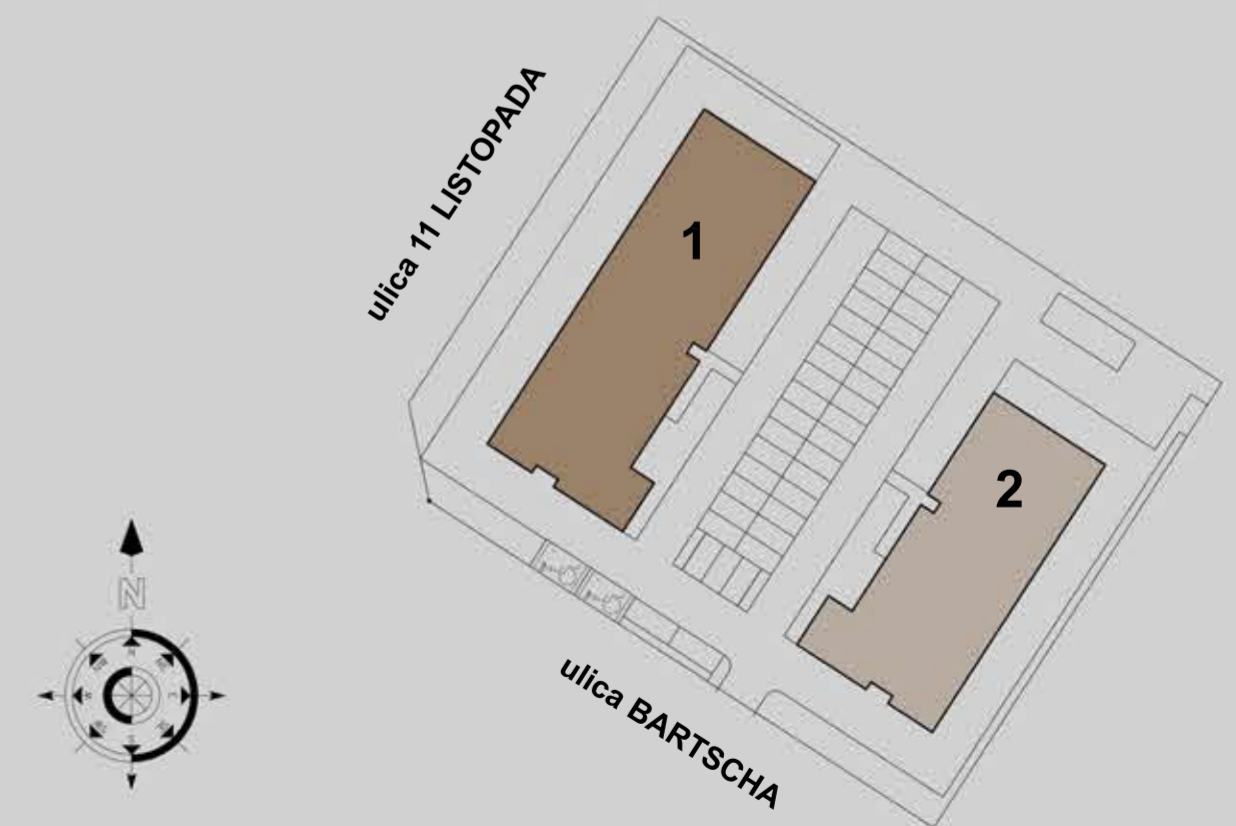

Inwestor:
JACK BUD POLSKA Sp. z o.o. Sp. k. ul. Obornicka 352, 60-689 Poznań
E-mail:
 > biuro@jack-bud.com.pl sprzedaz@jack-bud.com.pl

Biuro sprzedaży:
 > ul. Obornicka 352, 60-689 Poznań
Telefon:
 > +48 575 595 354, +48 575 985 455


JACK-BUD POLSKA
 SPÓŁKA Z OGRANICZONĄ ODPOWIEDZIALNOŚCIĄ, SPÓŁKA KOMANDYTOWA