


0,5 1 2 3 4 5

# MIESZKANIE B1.M28 3 PIĘTRO

B1.M28			59,92m <sup>2</sup>
1.1	HOL	PANELE PODŁ.	9,16m <sup>2</sup>
1.2	ŁAZIENKA	PŁYTKI CER.	4,79m <sup>2</sup>
1.3	POKÓJ + ANEKS	PANELE PODŁ.	18,81m <sup>2</sup>
1.4	POKÓJ	PANELE PODŁ.	9,77m <sup>2</sup>
1.5	POKÓJ	PANELE PODŁ.	9,19m <sup>2</sup>
1.6	POKÓJ	PANELE PODŁ.	8,20m <sup>2</sup>
ŚCIANKI DZIAŁOWE			2,23m <sup>2</sup>
			<b>62,15 m<sup>2</sup></b>
BALKON			8,95m <sup>2</sup>

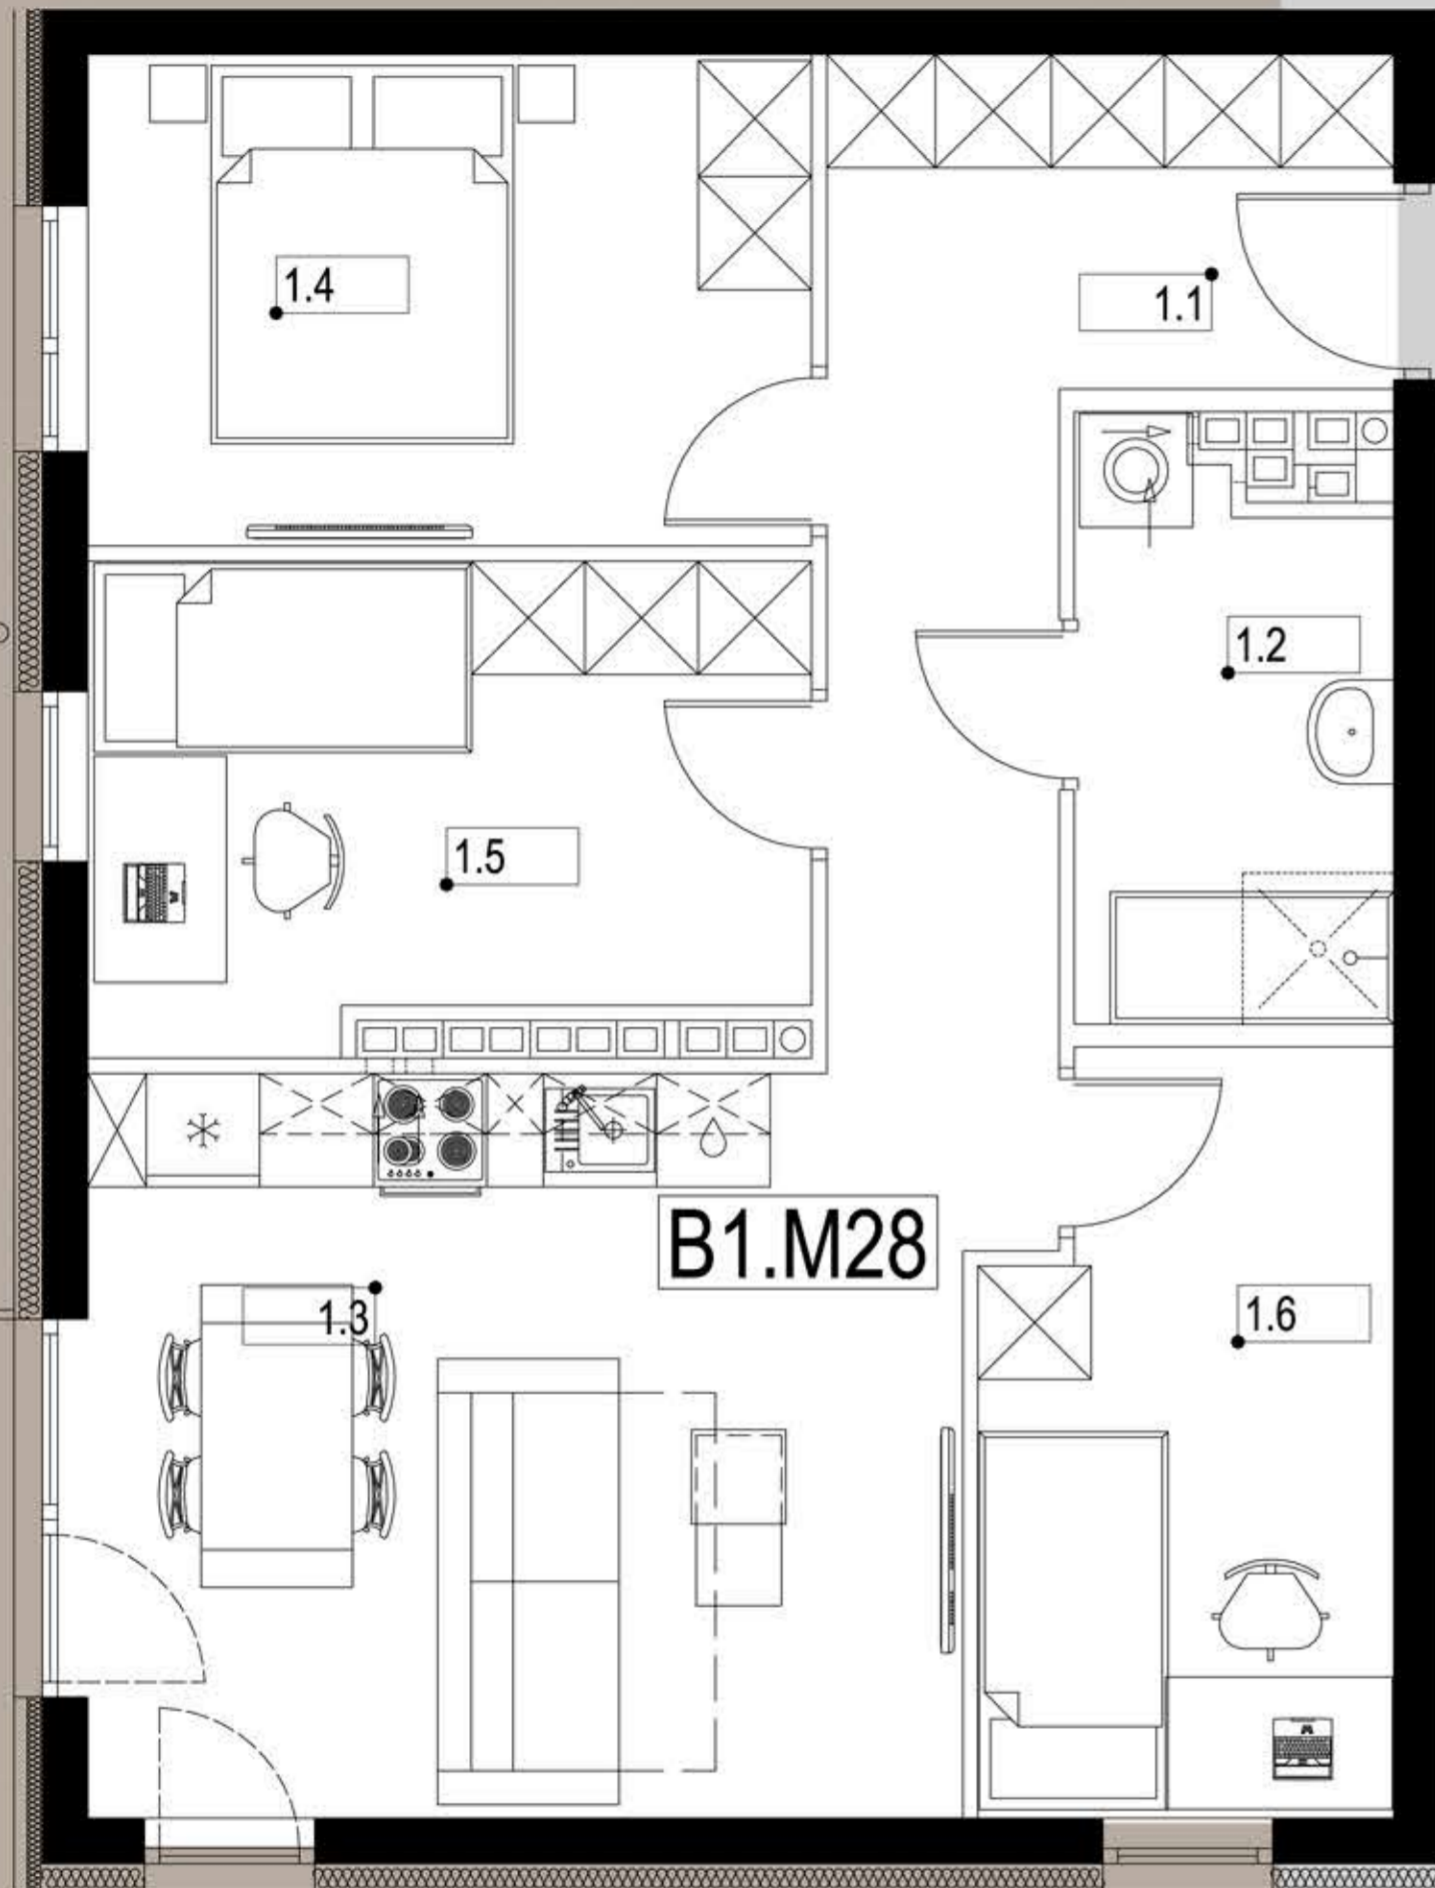

NOWY WĄGROWIEC




NINIEJSZY RYSUNEK JEST CHRONIONY USTAWĄ O PRAWIE AUTORSKIM I PRAWACH POKREWNÝCH.  
Listopad 2023r.

## BUDYNEK 1



## USYTUOWANIE BUDYNKÓW NA DZIAŁCE

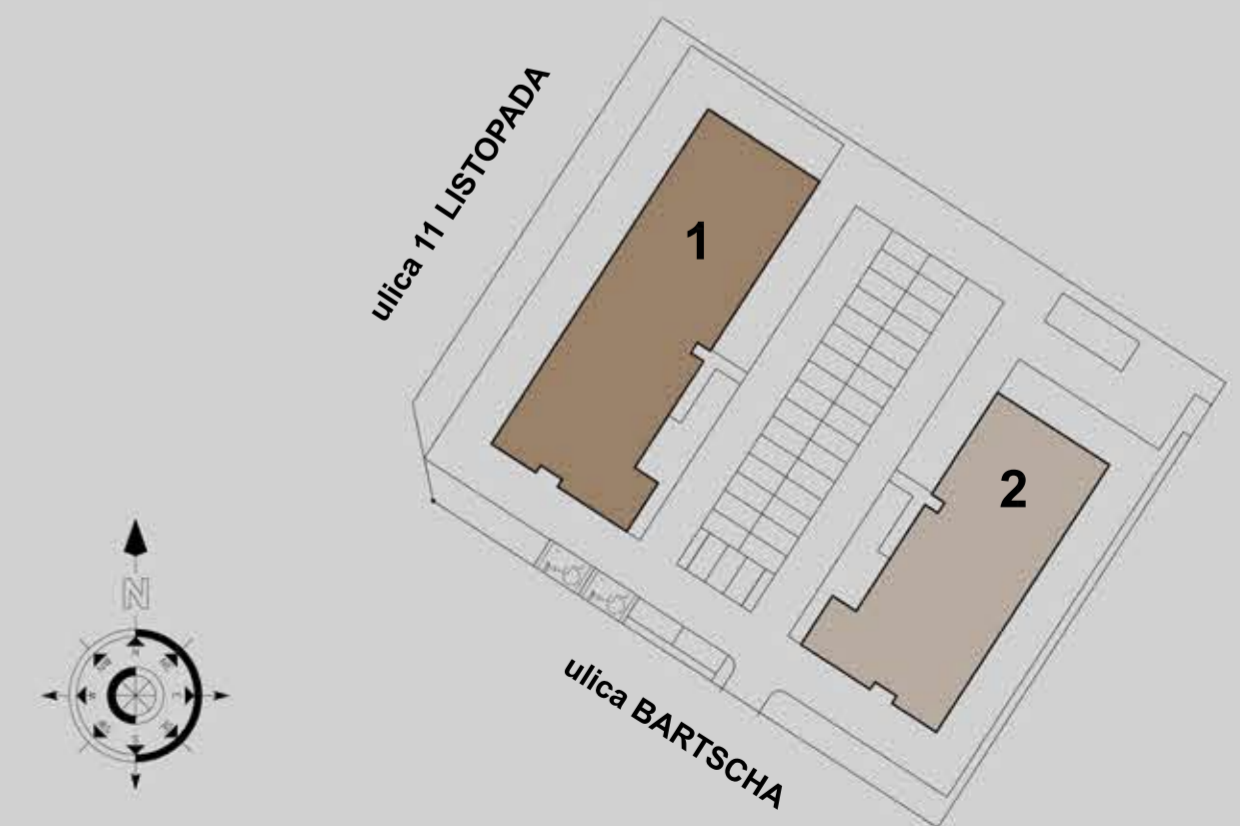

BALKON

Powyższe rysunki mają charakter poglądowy. Zastrzegamy sobie prawo do wprowadzenia zmian. Ostateczne wymiary zostaną określone podczas pomiarów powykonawczych.

Inwestor:

JACK BUD POLSKA Sp. z o.o. Sp. k. ul. Obornicka 352, 60-689 Poznań

E-mail:

> biuro@jack-bud.com.pl sprzedaz@jack-bud.com.pl

Biuro sprzedaży:

> ul. Obornicka 352, 60-689 Poznań

Telefon:

> +48 575 595 354, +48 575 985 455



**JACK-BUD POLSKA**

SPÓŁKA Z OGRANICZONĄ ODPOWIEDZIALNOŚCIĄ, SPÓŁKA KOMANDYTOWA