


0,5 1 2 3 4 5

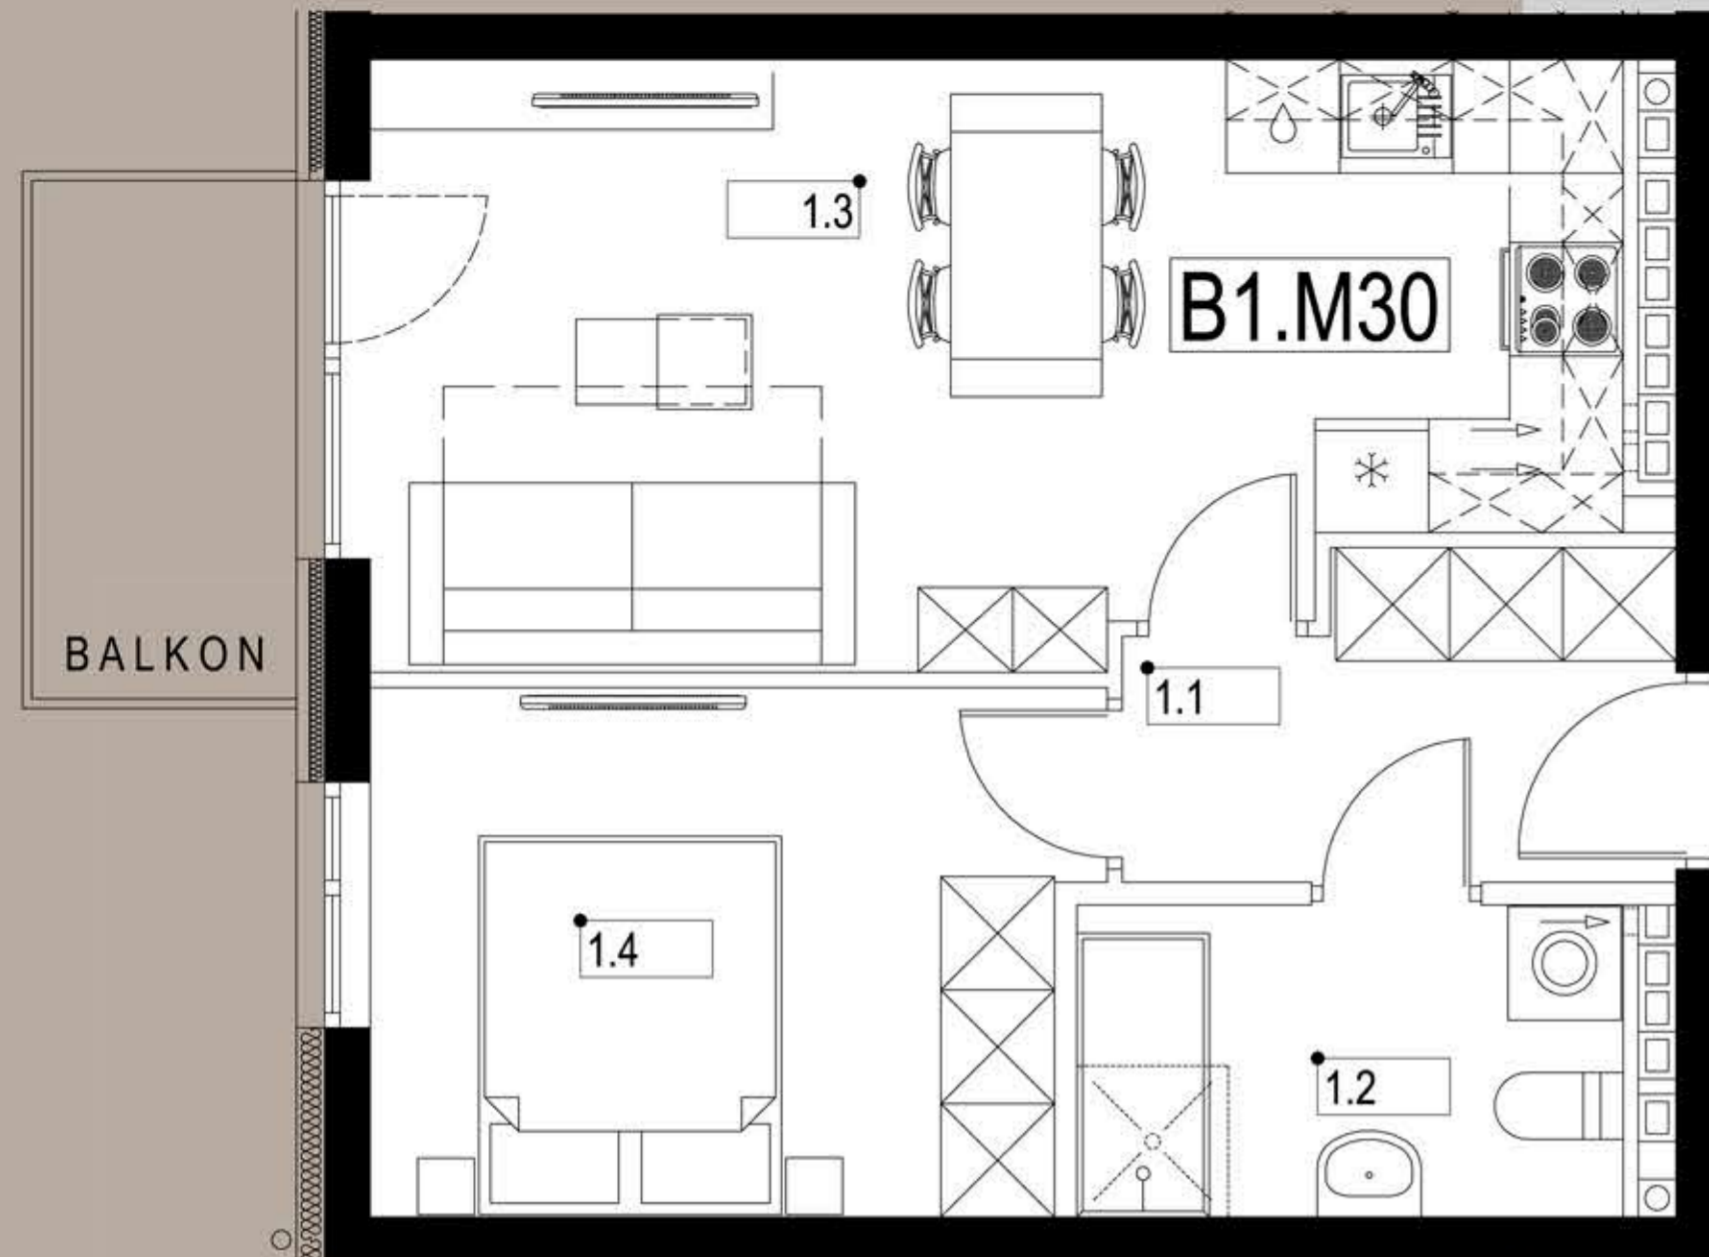

MIESZKANIE B1.M30 3 PIĘTRO

| | | | |
|------------------|---------------|--------------|----------------------------|
| B1.M30 | | | 39,10m ² |
| 1.1 | HOL | PANELE PODŁ. | 4,53m ² |
| 1.2 | ŁAZIENKA | PLYTKI CER. | 4,64m ² |
| 1.3 | POKÓJ + ANEKS | PANELE PODŁ. | 19,70m ² |
| 1.4 | POKÓJ | PANELE PODŁ. | 10,23m ² |
| ŚCIANKI DZIAŁOWE | | | 1,32 |
| | | | 40,42 m² |
| BALKON | | | 4,10m ² |



Powyższe rysunki mają charakter poglądowy. Zastrzegamy sobie prawo do wprowadzenia zmian. Ostateczne wymiary zostaną określone podczas pomiarów powykonawczych.

NOWY WĄGROWIEC




NINIEJSZY RYSUNEK JEST CHRONIONY USTAWĄ O PRAWIE AUTORSKIM I PRAWACH POKREWNYCH.
Listopad 2023r.

BUDYNEK 1



USYTUOWANIE BUDYNKÓW NA DZIAŁCE

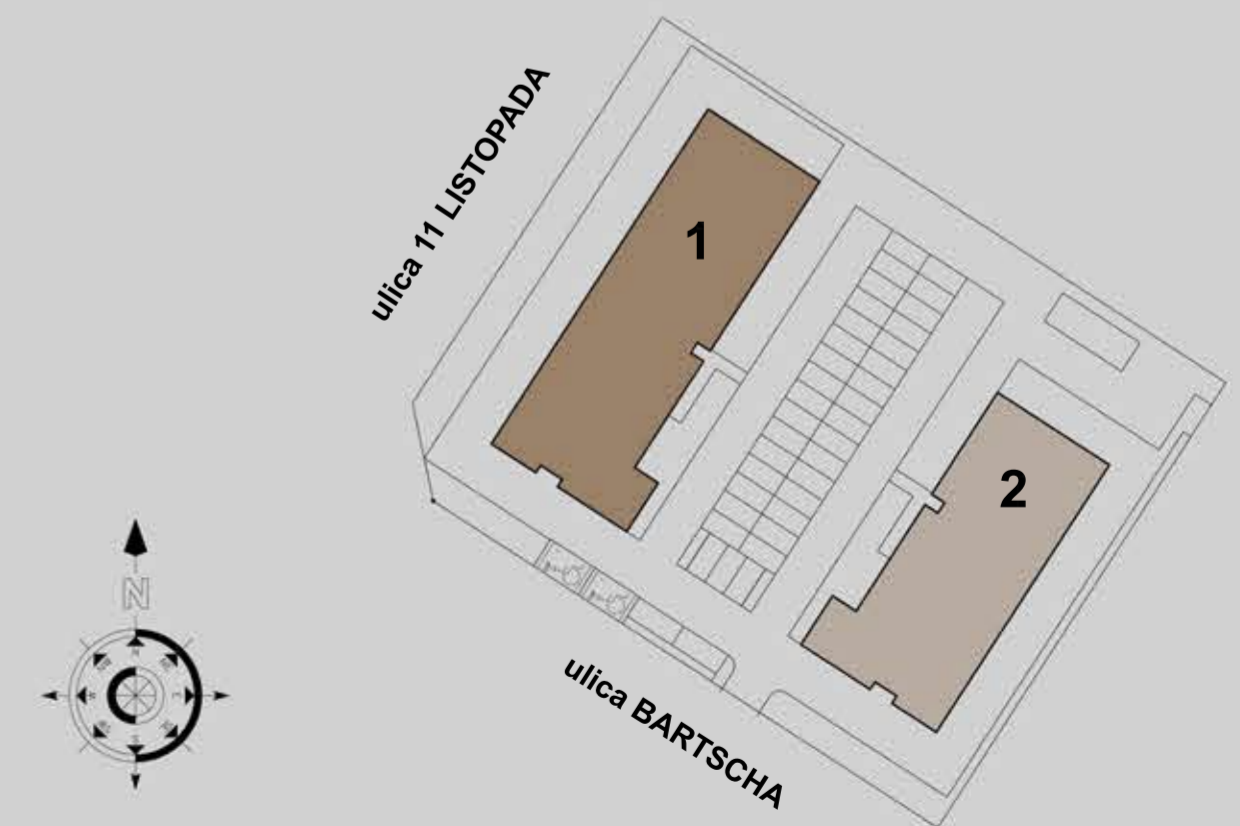

Inwestor:
JACK BUD POLSKA Sp. z o.o. Sp. k. ul. Obornicka 352, 60-689 Poznań
E-mail:
 > biuro@jack-bud.com.pl sprzedaz@jack-bud.com.pl

Biuro sprzedaży:
 > ul. Obornicka 352, 60-689 Poznań
Telefon:
 > +48 575 595 354, +48 575 985 455


JACK-BUD POLSKA
 SPÓŁKA Z OGRANICZONĄ ODPOWIEDZIALNOŚCIĄ, SPÓŁKA KOMANDYTOWA