


0,5 1 2 3 4 5

BALKON

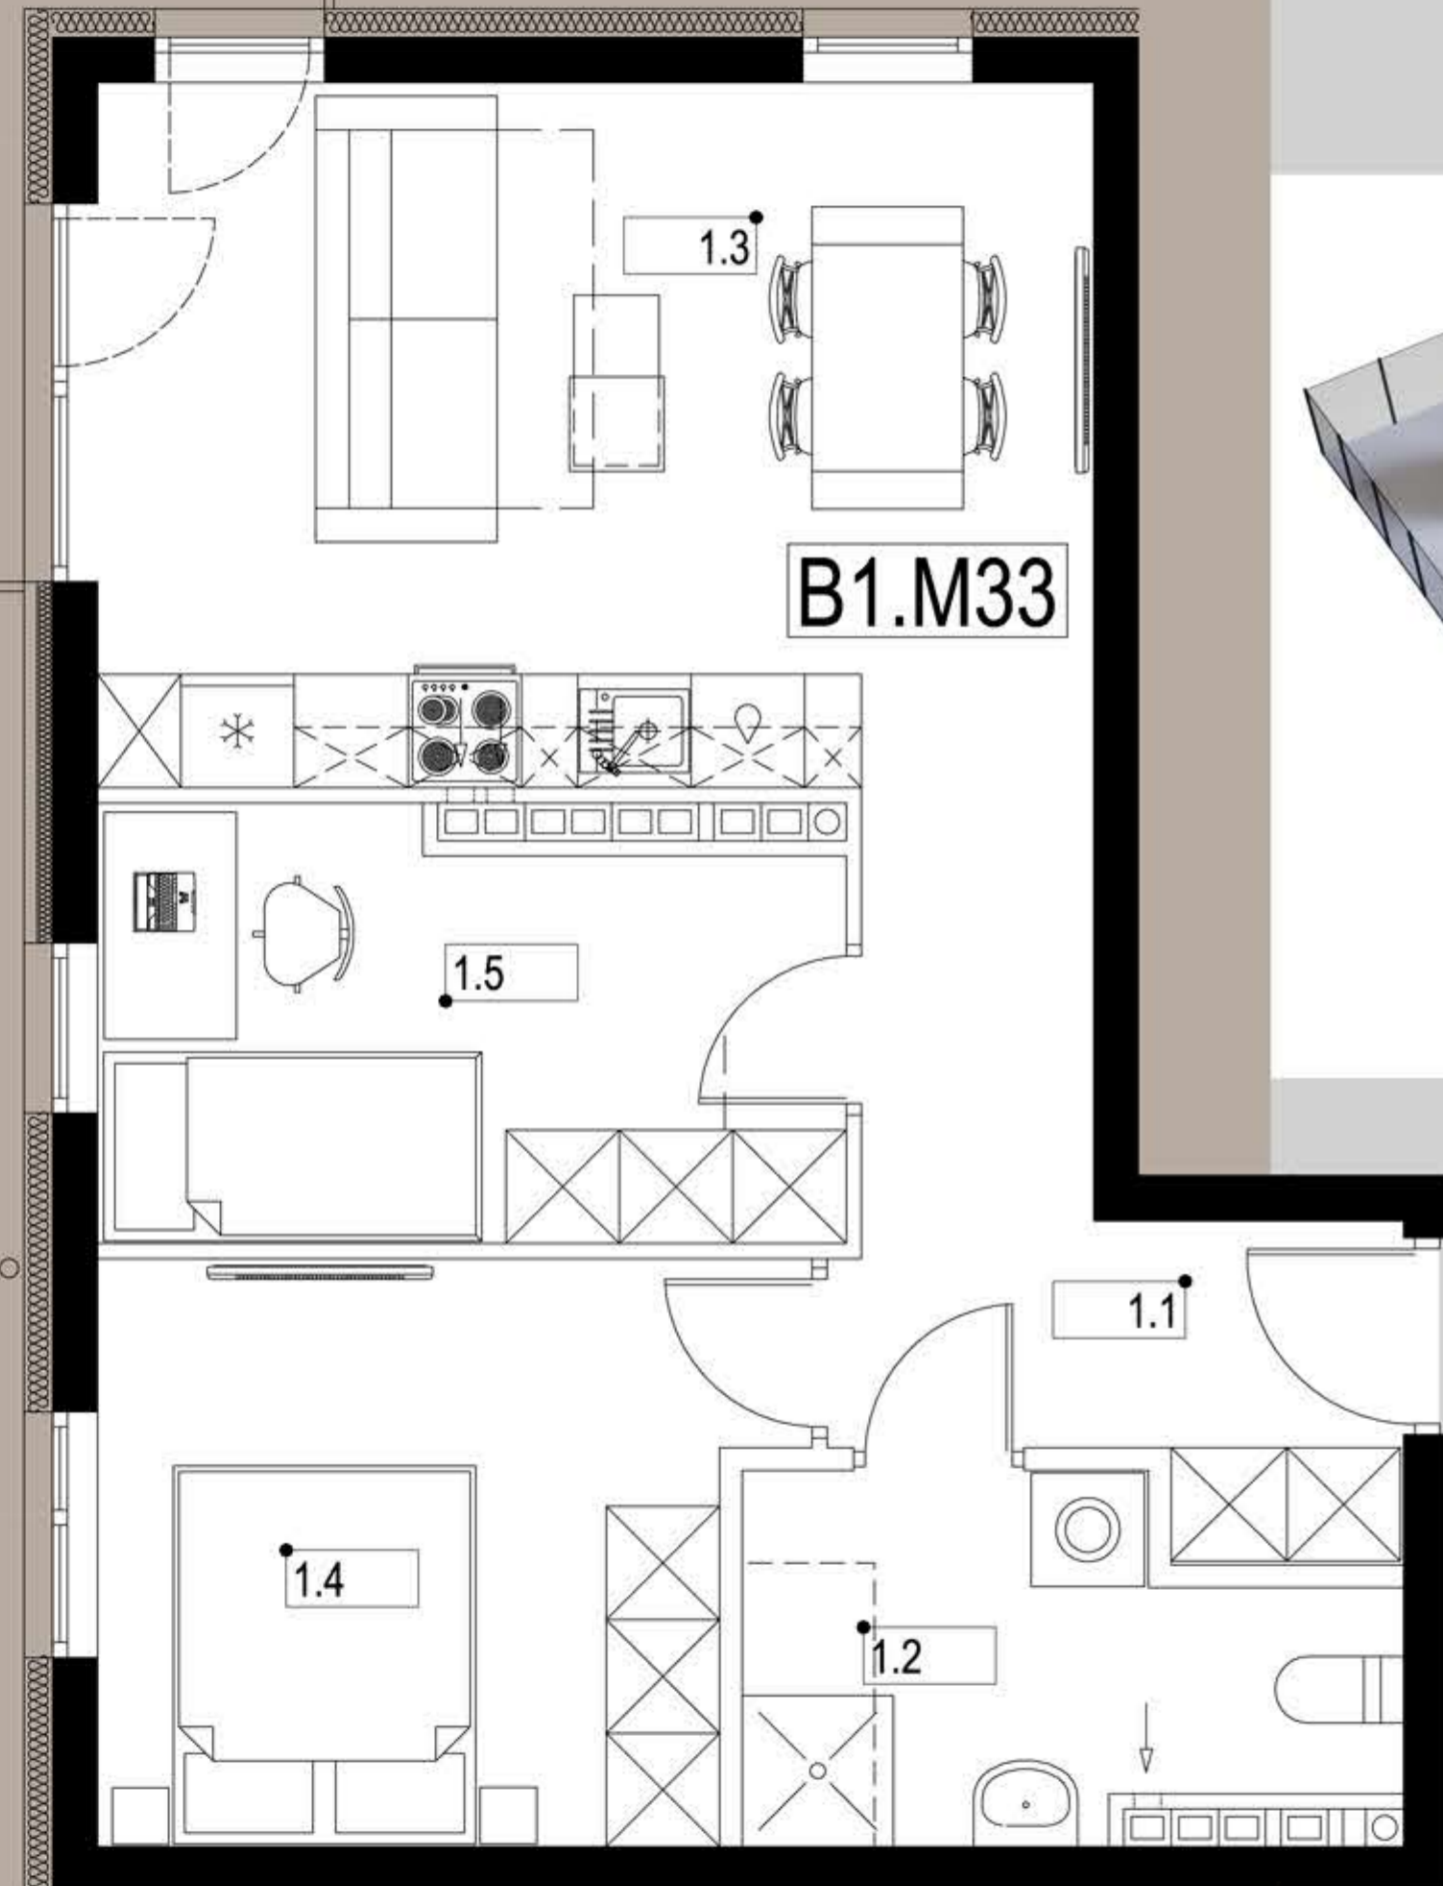

MIESZKANIE B1.M33 3 PIĘTRO

| | | | |
|--------|---------------|--------------|---------------------|
| B1.M33 | | | 50,88m ² |
| 1.1 | HOL | PANELE PODŁ. | 6,56m ² |
| 1.2 | ŁAZIENKA | PLYTKI CER. | 5,54m ² |
| 1.3 | POKÓJ + ANEKS | PANELE PODŁ. | 19,83m ² |
| 1.4 | POKÓJ | PANELE PODŁ. | 10,53m ² |
| 1.5 | POKÓJ | PANELE PODŁ. | 8,42m ² |

ŚCIANKI DZIAŁOWE 1,66m²

52,54 m²

BALKON 8,95m²



NOWY WĄGROWIEC




NINIEJSZY RYSUNEK JEST CHRONIONY USTAWĄ O PRAWIE AUTORSKIM I PRAWACH POKREWNYCH.
Listopad 2023r.

BUDYNEK 1



USYTUOWANIE BUDYNKÓW NA DZIAŁCE

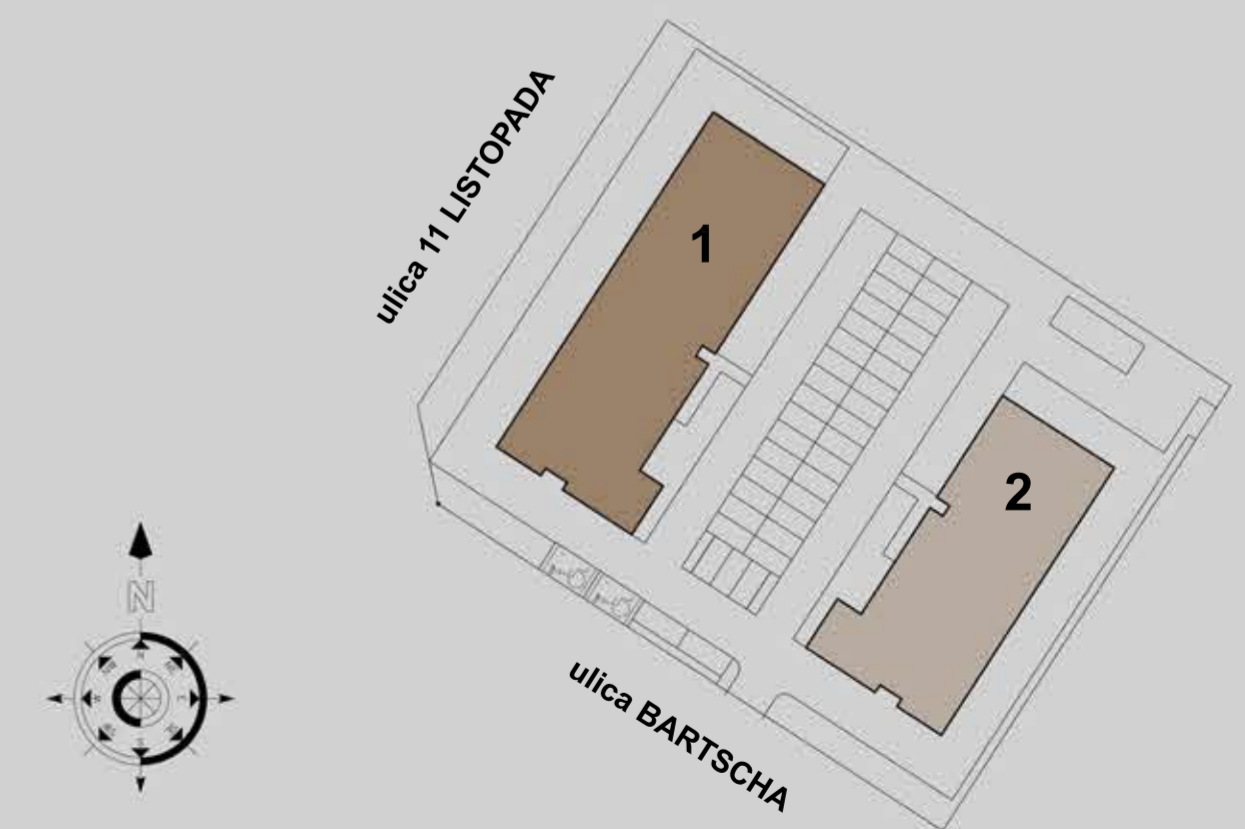

Powyższe rysunki mają charakter poglądowy. Zastrzegamy sobie prawo do wprowadzenia zmian. Ostateczne wymiary zostaną określone podczas pomiarów powykonawczych.

Inwestor:

JACK BUD POLSKA Sp. z o.o. Sp. k. ul. Obornicka 352, 60-689 Poznań

E-mail:

> biuro@jack-bud.com.pl sprzedaz@jack-bud.com.pl

Biuro sprzedaży:

> ul. Obornicka 352, 60-689 Poznań

Telefon:

> +48 575 595 354, +48 575 985 455



JACK-BUD POLSKA

SPÓŁKA Z OGRANICZONĄ ODPOWIEDZIALNOŚCIĄ, SPÓŁKA KOMANDYTOWA