


0,5 1 2 3 4 5

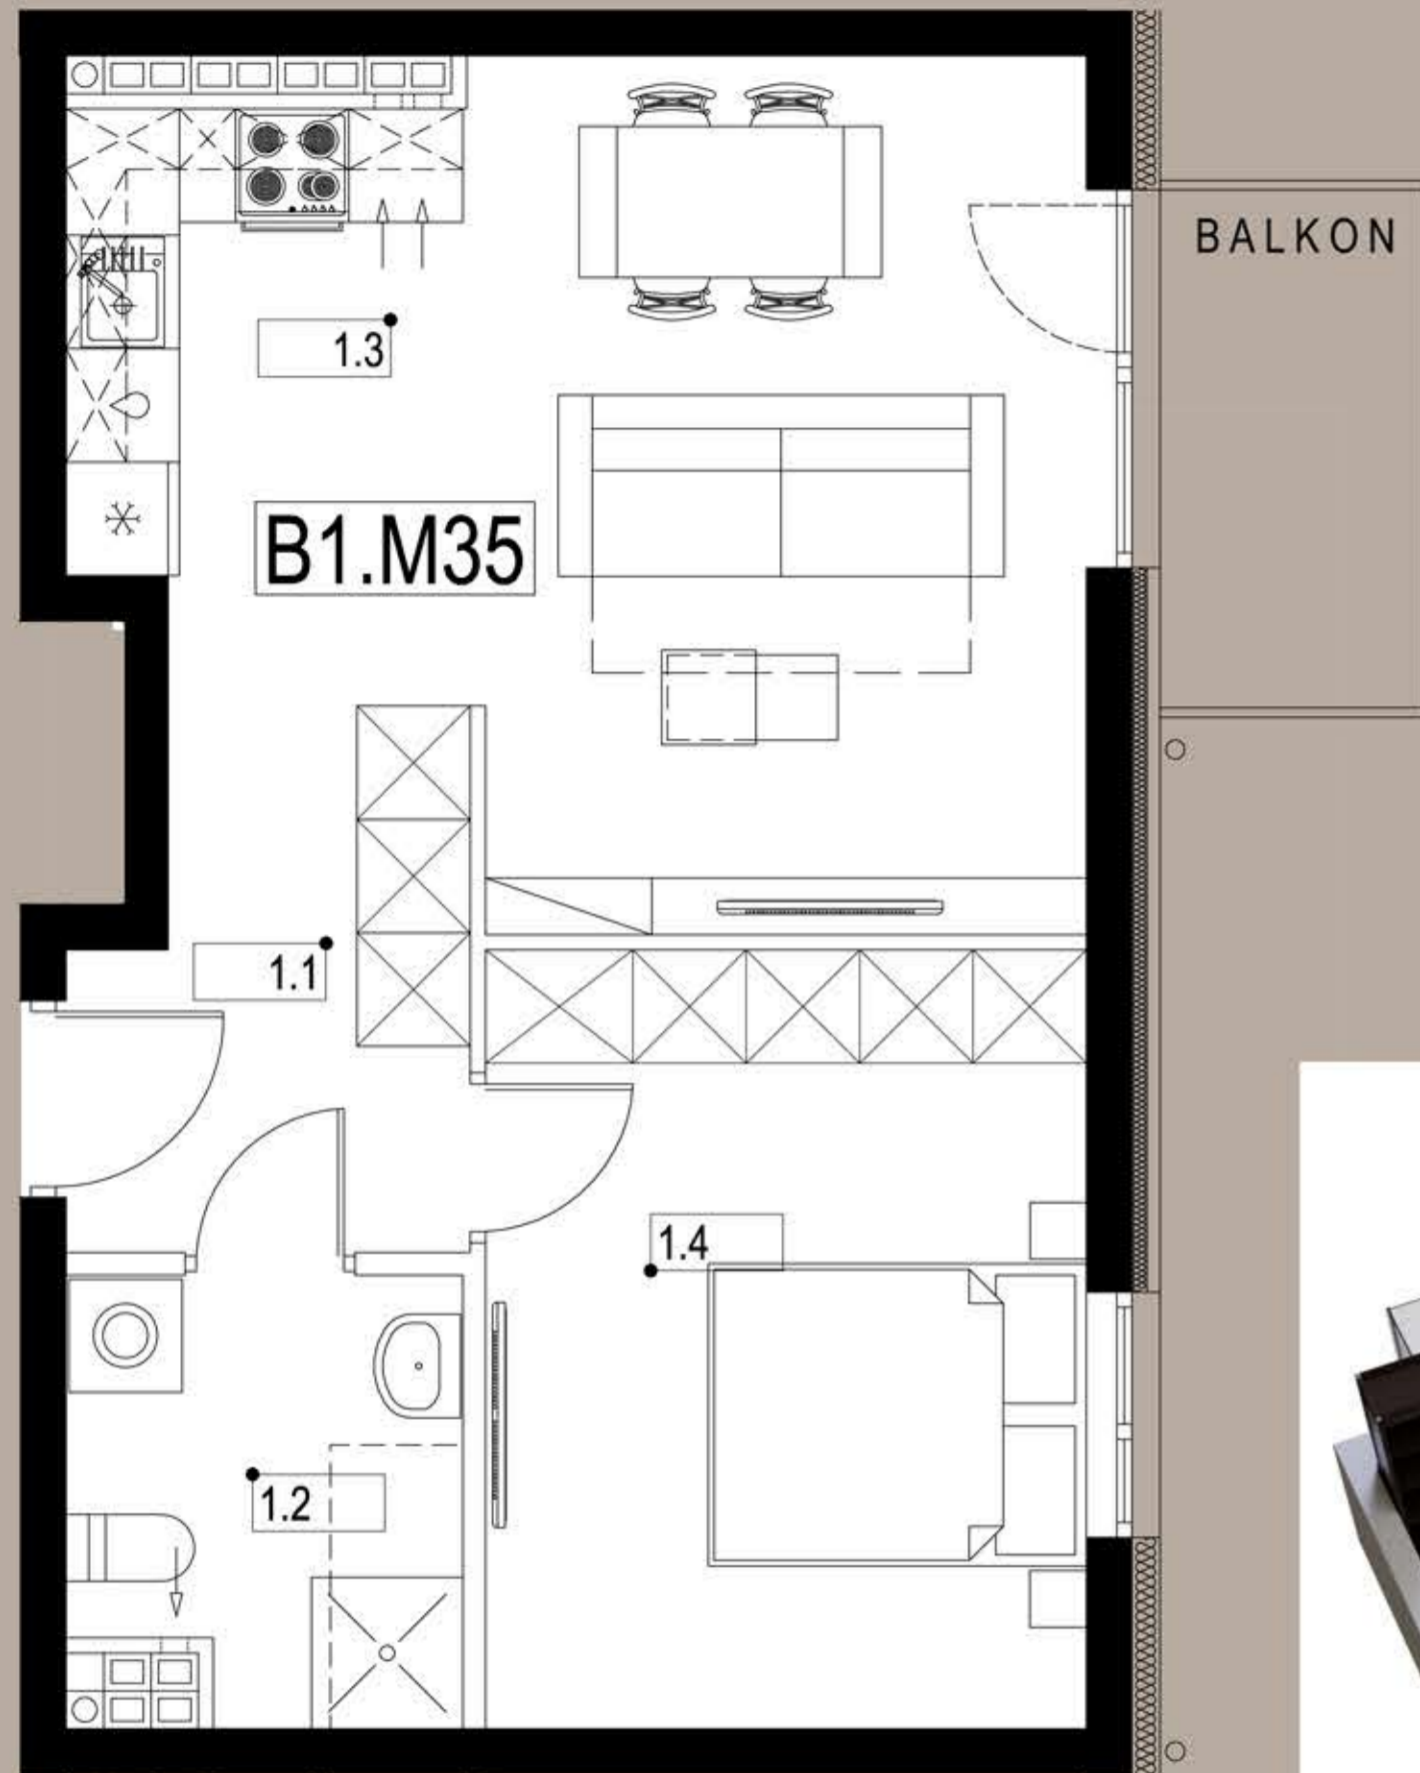

## MIESZKANIE B1.M35 3 PIĘTRO

B1.M35			43,94m2
1.1	HOL	PANELE PODŁ.	5,35m2
1.2	ŁAZIENKA	PŁYTKI CER.	4,54m2
1.3	POKÓJ + ANEKS	PANELE PODŁ.	21,16m2
1.4	POKÓJ	PANELE PODŁ.	12,89m2

ŚCIANKI DZIAŁOWE 1,04

**44,98 m2**

BALKON 4,10m2



Powyższe rysunki mają charakter poglądowy. Zastrzegamy sobie prawo do wprowadzenia zmian. Ostateczne wymiary zostaną określone podczas pomiarów powykonawczych.

**Inwestor:**  
**JACK BUD POLSKA Sp. z o.o. Sp. k. ul. Obornicka 352, 60-689 Poznań**  
**E-mail:**  
 > [biuro@jack-bud.com.pl](mailto:biuro@jack-bud.com.pl) [sprzedaz@jack-bud.com.pl](mailto:sprzedaz@jack-bud.com.pl)

**Biuro sprzedaży:**  
 > ul. Obornicka 352, 60-689 Poznań  
**Telefon:**  
 > +48 575 595 354, +48 575 985 455

NOWY WĄGROWIEC




NINIEJSZY RYSUNEK JEST CHRONIONY USTAWĄ O PRAWIE AUTORSKIM I PRAWACH POKREWNYCH.  
 Listopad 2023r.

### BUDYNEK 1



### USYTUOWANIE BUDYNKÓW NA DZIAŁCE

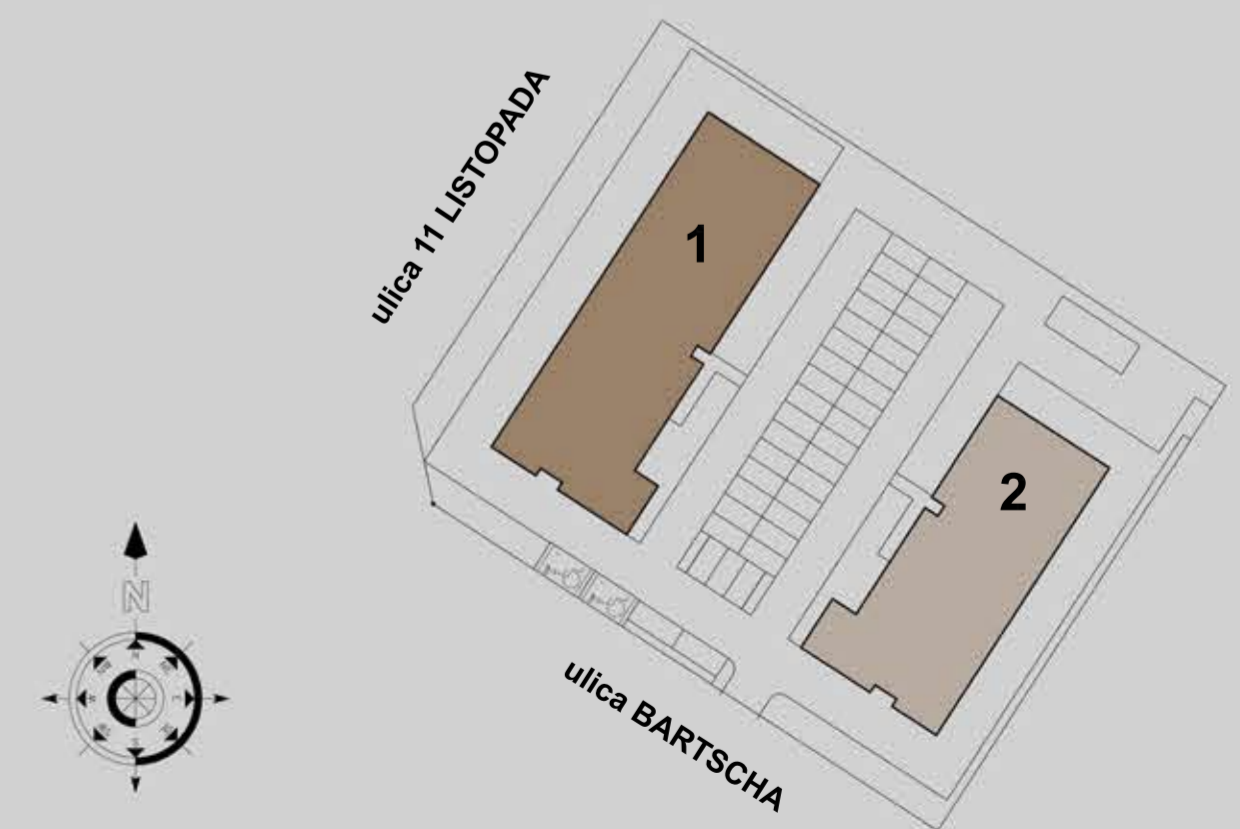

**JACK-BUD POLSKA**  
 SPÓŁKA Z OGRANICZONĄ ODPOWIEDZIALNOŚCIĄ, SPÓŁKA KOMANDYTOWA