

0,5 1 2 3 4 5




BALKON

MIESZKANIE B2.M04 1 PIĘTRO

B2.M04			46,08m ²
1.1	HOL	PANELE PODŁ.	5,46m ²
1.2	ŁAZIENKA	PŁYTKI CER.	4,51m ²
1.3	POKÓJ + ANEKS	PANELE PODŁ.	19,03m ²
1.4	POKÓJ	PANELE PODŁ.	8,93m ²
1.5	POKÓJ	PANELE PODŁ.	8,15m ²

46,08 m²

BALKON	8,95m ²
--------	--------------------

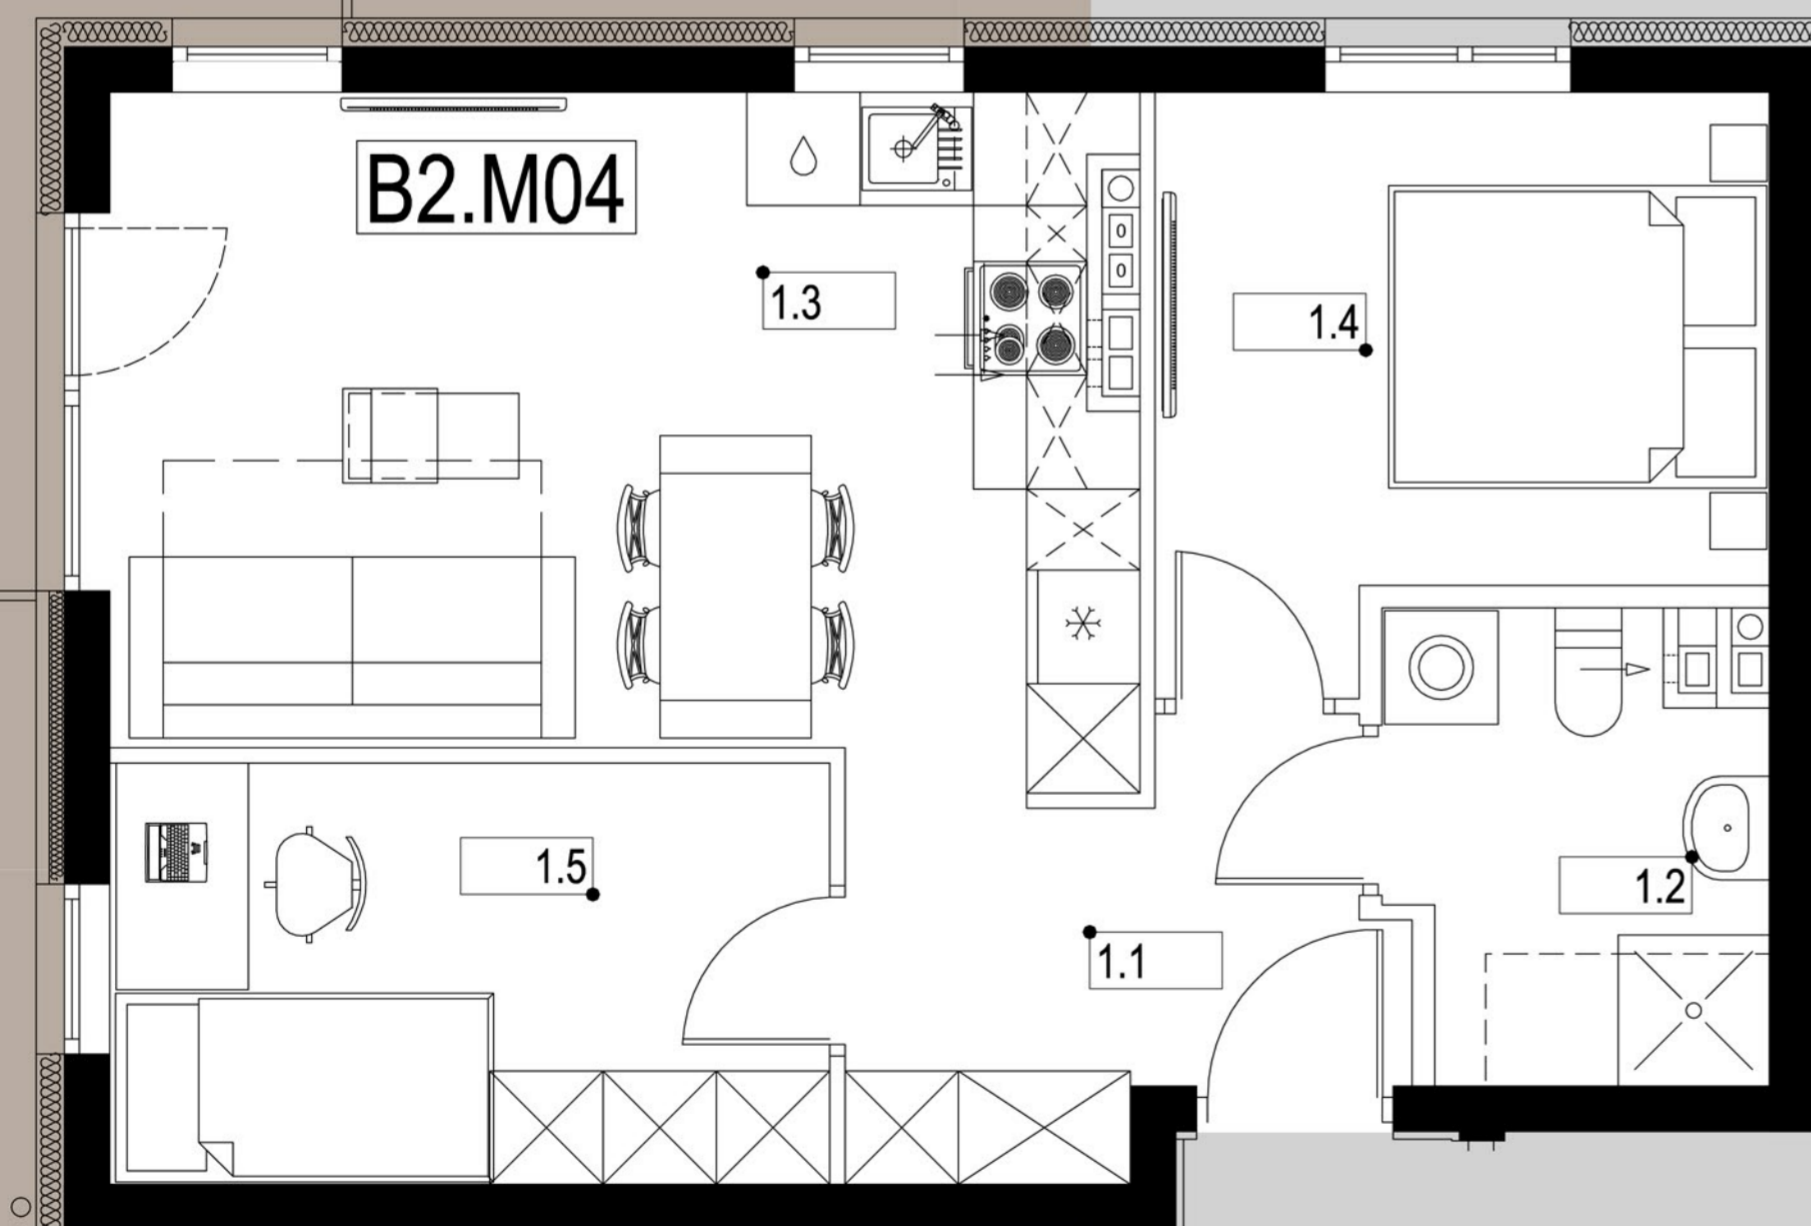

NOWY WĄGROWIEC





NINIEJSZY RYSUNEK JEST CHRONIONY USTAWĄ O PRAWIE AUTORSKIM I PRAWACH POKREWNÝCH.
Listopad 2023r.

BUDYNEK 2



USYTUOWANIE BUDYNKÓW NA DZIAŁCE

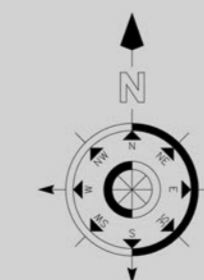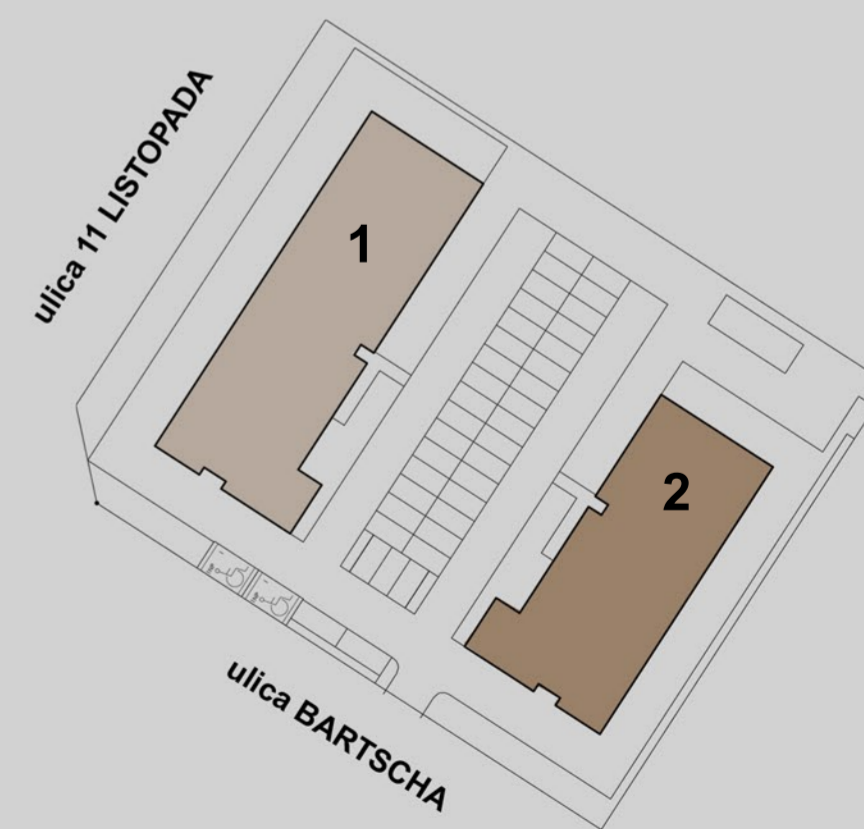

Powyższe rysunki mają charakter poglądowy. Zastrzegamy sobie prawo do wprowadzenia zmian. Ostateczne wymiary zostaną określone podczas pomiarów powykonawczych.

Inwestor:

JACK BUD POLSKA Sp. z o.o. Sp. k. ul. Obornicka 352, 60-689 Poznań

E-mail:

> biuro@jack-bud.com.pl sprzedaz@jack-bud.com.pl

Biuro sprzedaży:

> ul. Obornicka 352, 60-689 Poznań

Telefon:

> +48 575 595 354, +48 575 985 455



JACK-BUD POLSKA

SPÓŁKA Z OGRANICZONĄ ODPOWIEDZIALNOŚCIĄ, SPÓŁKA KOMANDYTOWA