


0,5 1 2 3 4 5

# MIESZKANIE B2.M08 1 PIĘTRO

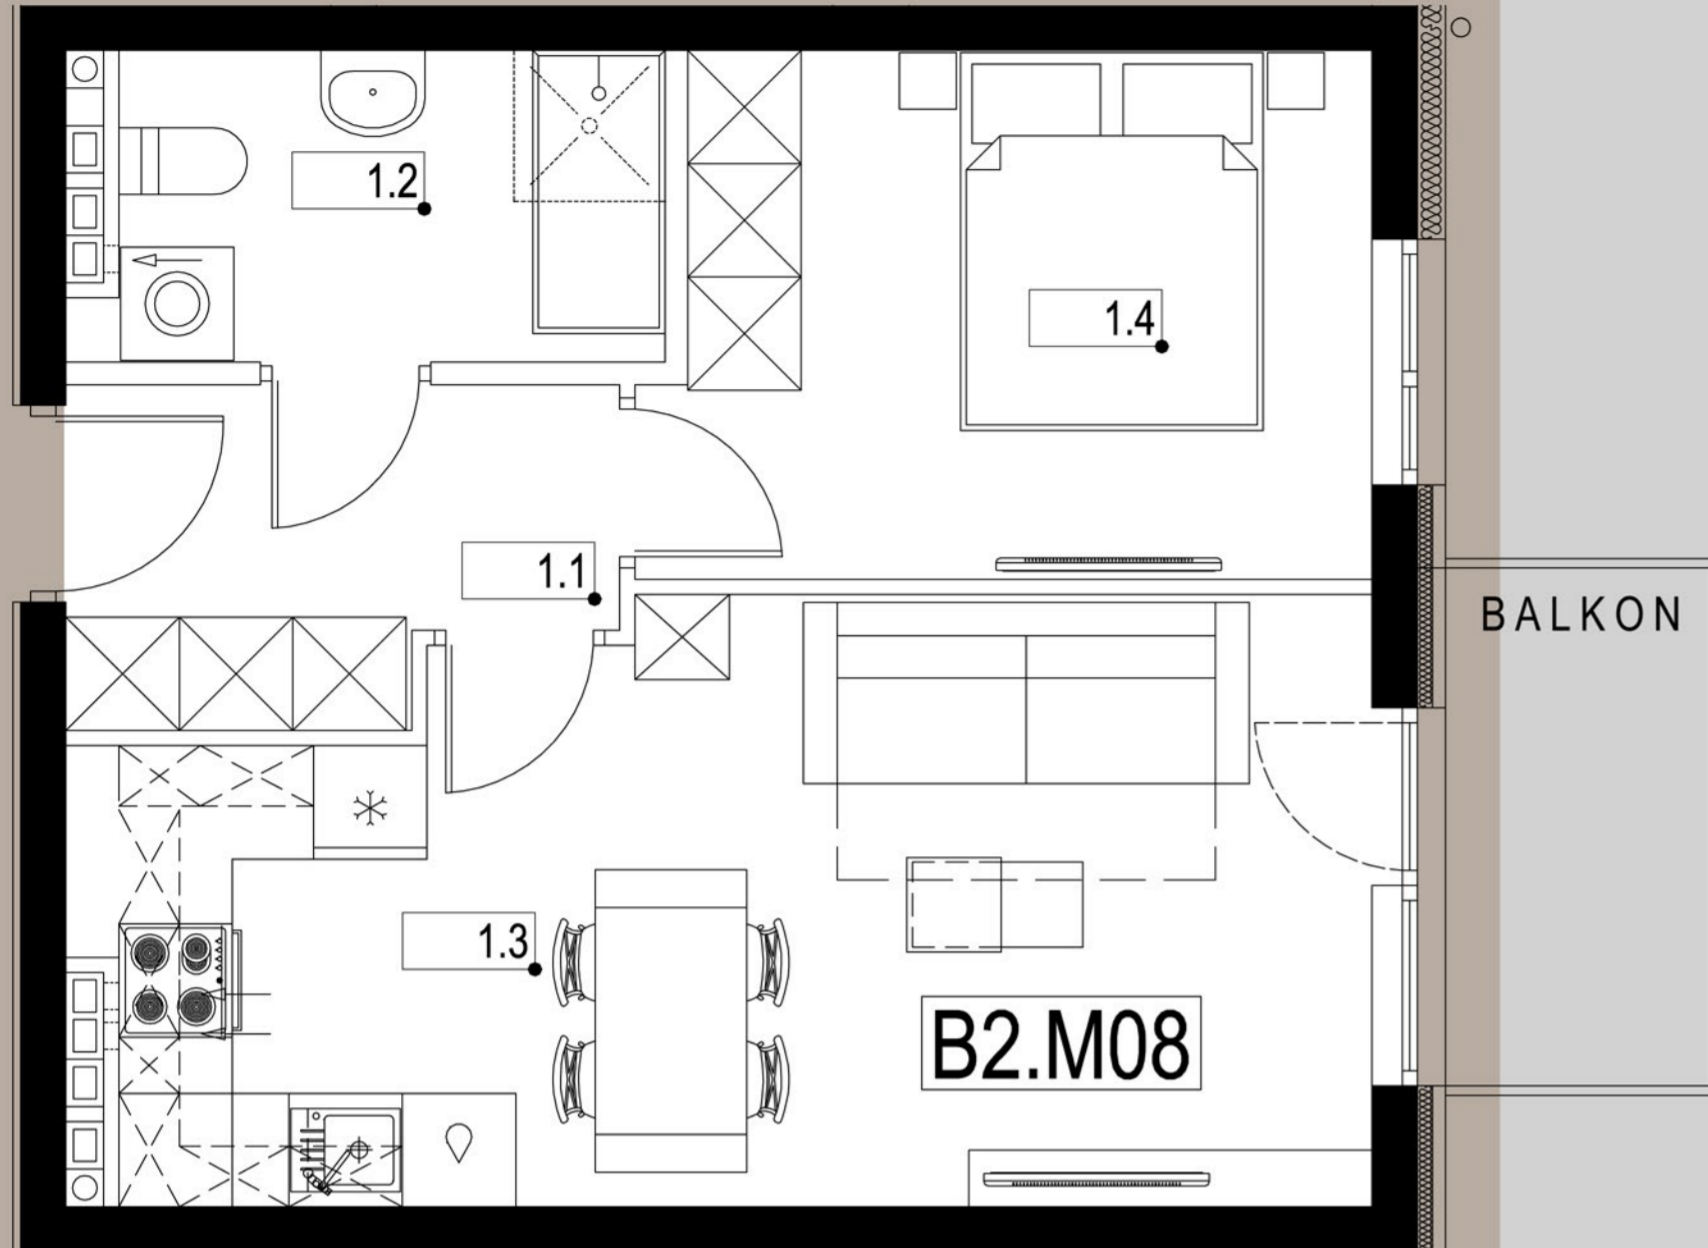

B2.M08			39,62m <sup>2</sup>
1.1	HOL	PANELE PODŁ.	4,53m <sup>2</sup>
1.2	ŁAZIENKA	PŁYTKI CER.	4,73m <sup>2</sup>
1.3	POKÓJ + ANEKS	PANELE PODŁ.	20,09m <sup>2</sup>
1.4	POKÓJ	PANELE PODŁ.	10,27m <sup>2</sup>

39,62 m<sup>2</sup>

BALKON	4,10m <sup>2</sup>
--------	--------------------



Powyższe rysunki mają charakter poglądowy. Zastrzegamy sobie prawo do wprowadzenia zmian. Ostateczne wymiary zostaną określone podczas pomiarów powykonawczych.

NOWY WĄGROWIEC




NINIEJSZY RYSUNEK JEST CHRONIONY USTAWĄ O PRAWIE AUTORSKIM I PRAWACH POKREWNYCH.  
Listopad 2023r.

## BUDYNEK 2



## USYTUOWANIE BUDYNKÓW NA DZIAŁCE

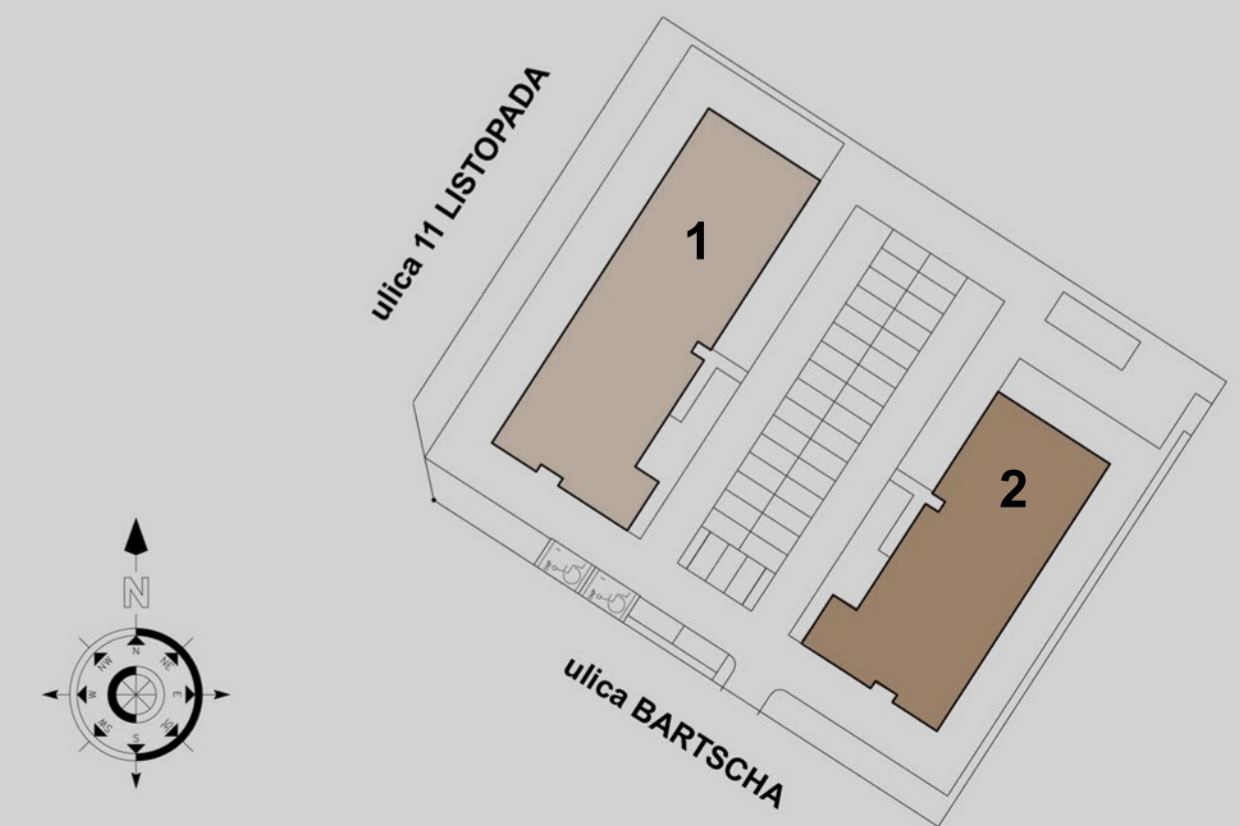

**Inwestor:**  
JACK BUD POLSKA Sp. z o.o. Sp. k. ul. Obornicka 352, 60-689 Poznań  
E-mail:  
> [biuro@jack-bud.com.pl](mailto:biuro@jack-bud.com.pl) [sprzedaz@jack-bud.com.pl](mailto:sprzedaz@jack-bud.com.pl)

**Biuro sprzedaży:**  
> ul. Obornicka 352, 60-689 Poznań  
Telefon:  
> +48 575 595 354, +48 575 985 455

  
**JACK-BUD POLSKA**  
SPÓŁKA Z OGRANICZONĄ ODPOWIEDZIALNOŚCIĄ, SPÓŁKA KOMANDYTOWA