


0,5 1 2 3 4 5

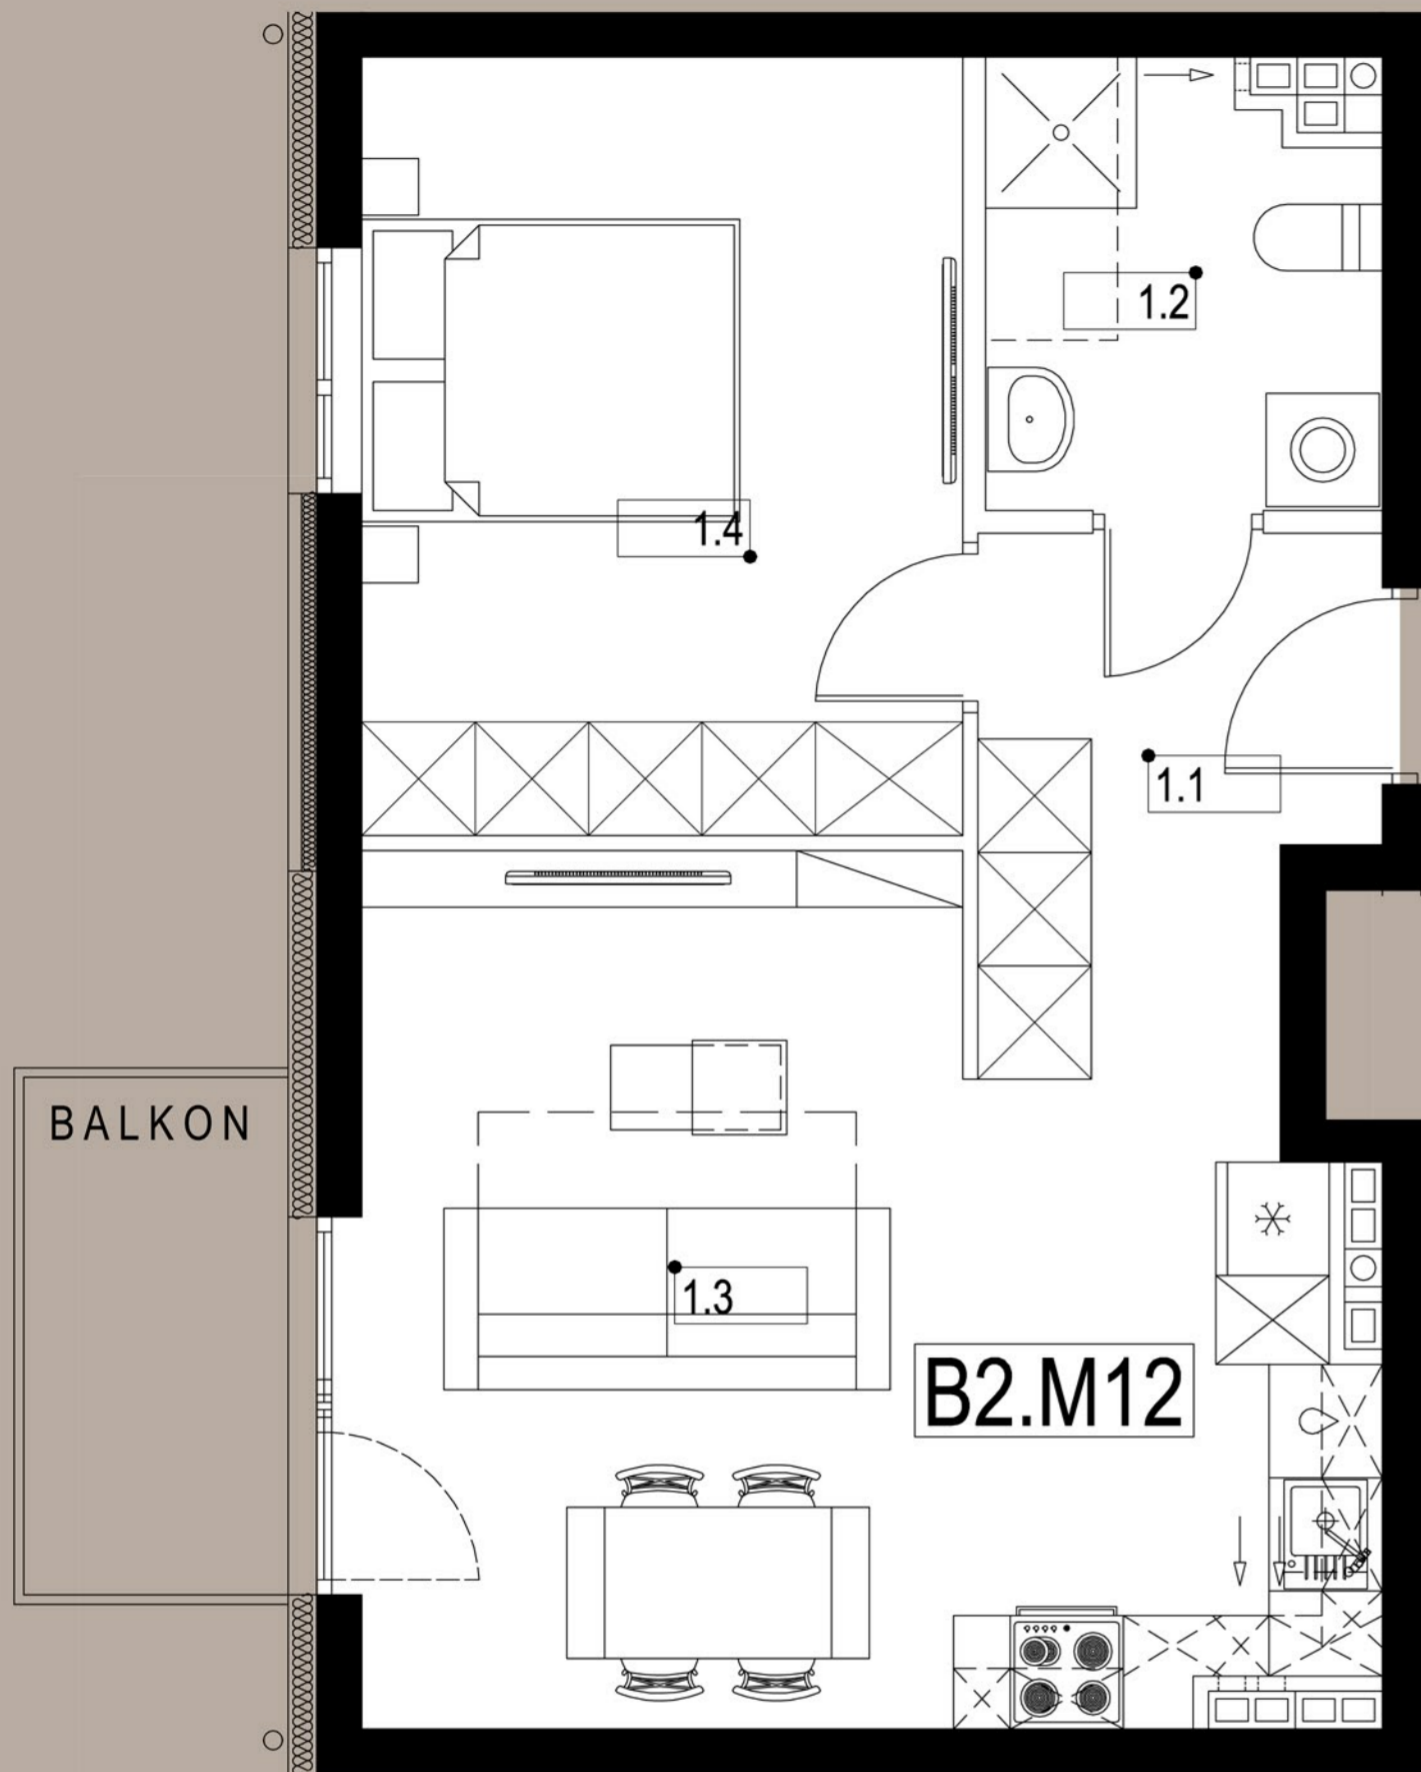

MIESZKANIE B2.M12 2 PIĘTRO

B2.M12			44,11m2
1.1	HOL	PANELE PODŁ.	5,46m2
1.2	ŁAZIENKA	PŁYTKI CER.	4,58m2
1.3	POKÓJ + ANEKS	PANELE PODŁ.	21,21m2
1.4	POKÓJ	PANELE PODŁ.	12,86m2

44,11 m2

BALKON	4,10m2
--------	--------



Powyższe rysunki mają charakter poglądowy. Zastrzegamy sobie prawo do wprowadzenia zmian. Ostateczne wymiary zostaną określone podczas pomiarów powykonawczych.

Inwestor:
JACK BUD POLSKA Sp. z o.o. Sp. k. ul. Obornicka 352, 60-689 Poznań
E-mail:
 > biuro@jack-bud.com.pl sprzedaz@jack-bud.com.pl

Biuro sprzedaży:
 > ul. Obornicka 352, 60-689 Poznań
Telefon:
 > +48 575 595 354, +48 575 985 455

NOWY WĄGROWIEC




NINIEJSZY RYSUNEK JEST CHRONIONY USTAWĄ O PRAWIE AUTORSKIM I PRAWACH POKREWNYCH.
 Listopad 2023r.

BUDYNEK 2



USYTUOWANIE BUDYNKÓW NA DZIAŁCE

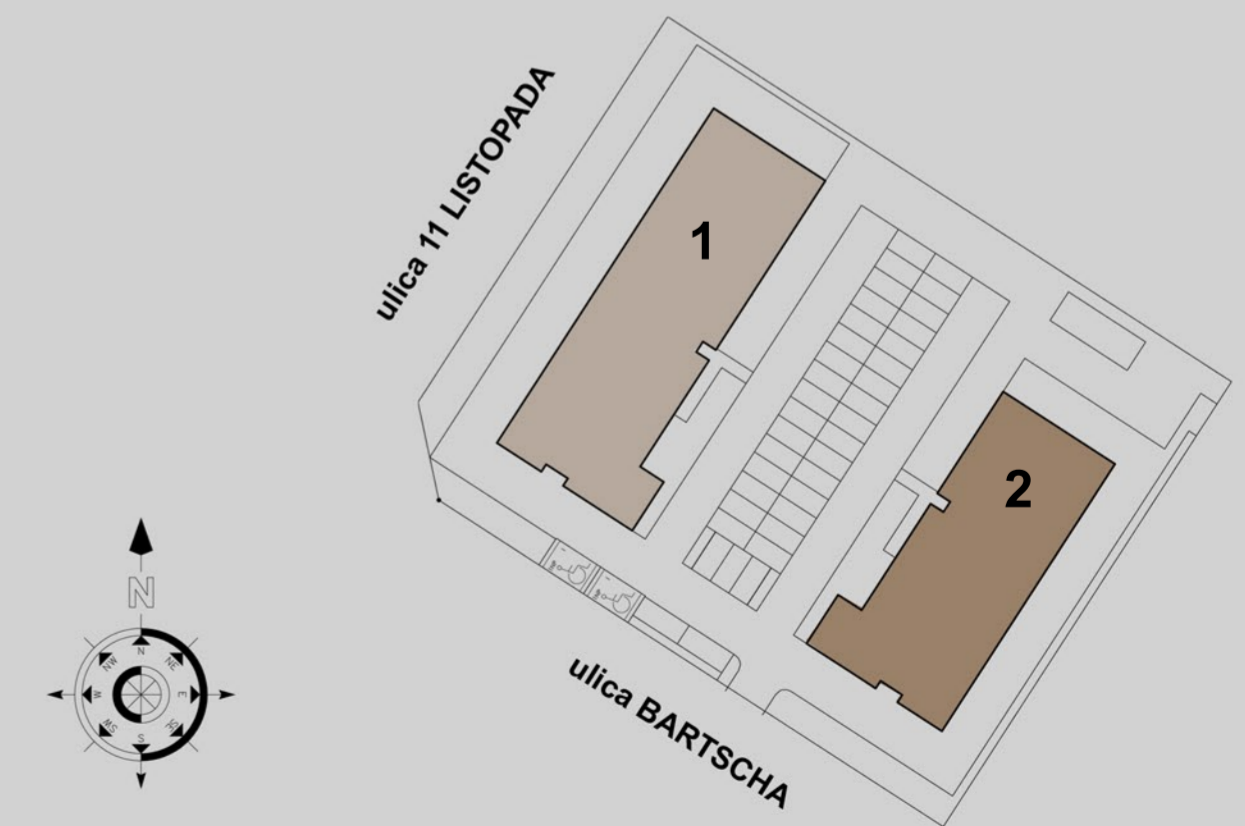

JACK-BUD POLSKA
 SPÓŁKA Z OGRANICZONĄ ODPOWIEDZIALNOŚCIĄ, SPÓŁKA KOMANDYTOWA