

0,5 1 2 3 4 5




MIESZKANIE B2.M13 2 PIĘTRO

B2.M13			45,78m ²
1.1	HOL	PANELE PODŁ.	5,44m ²
1.2	ŁAZIENKA	PŁYTKI CER.	4,36m ²
1.3	POKÓJ + ANEKS	PANELE PODŁ.	18,71m ²
1.4	POKÓJ	PANELE PODŁ.	8,91m ²
1.5	POKÓJ	PANELE PODŁ.	8,36m ²

45,78 m²

BALKON	8,95m ²
--------	--------------------

BALKON

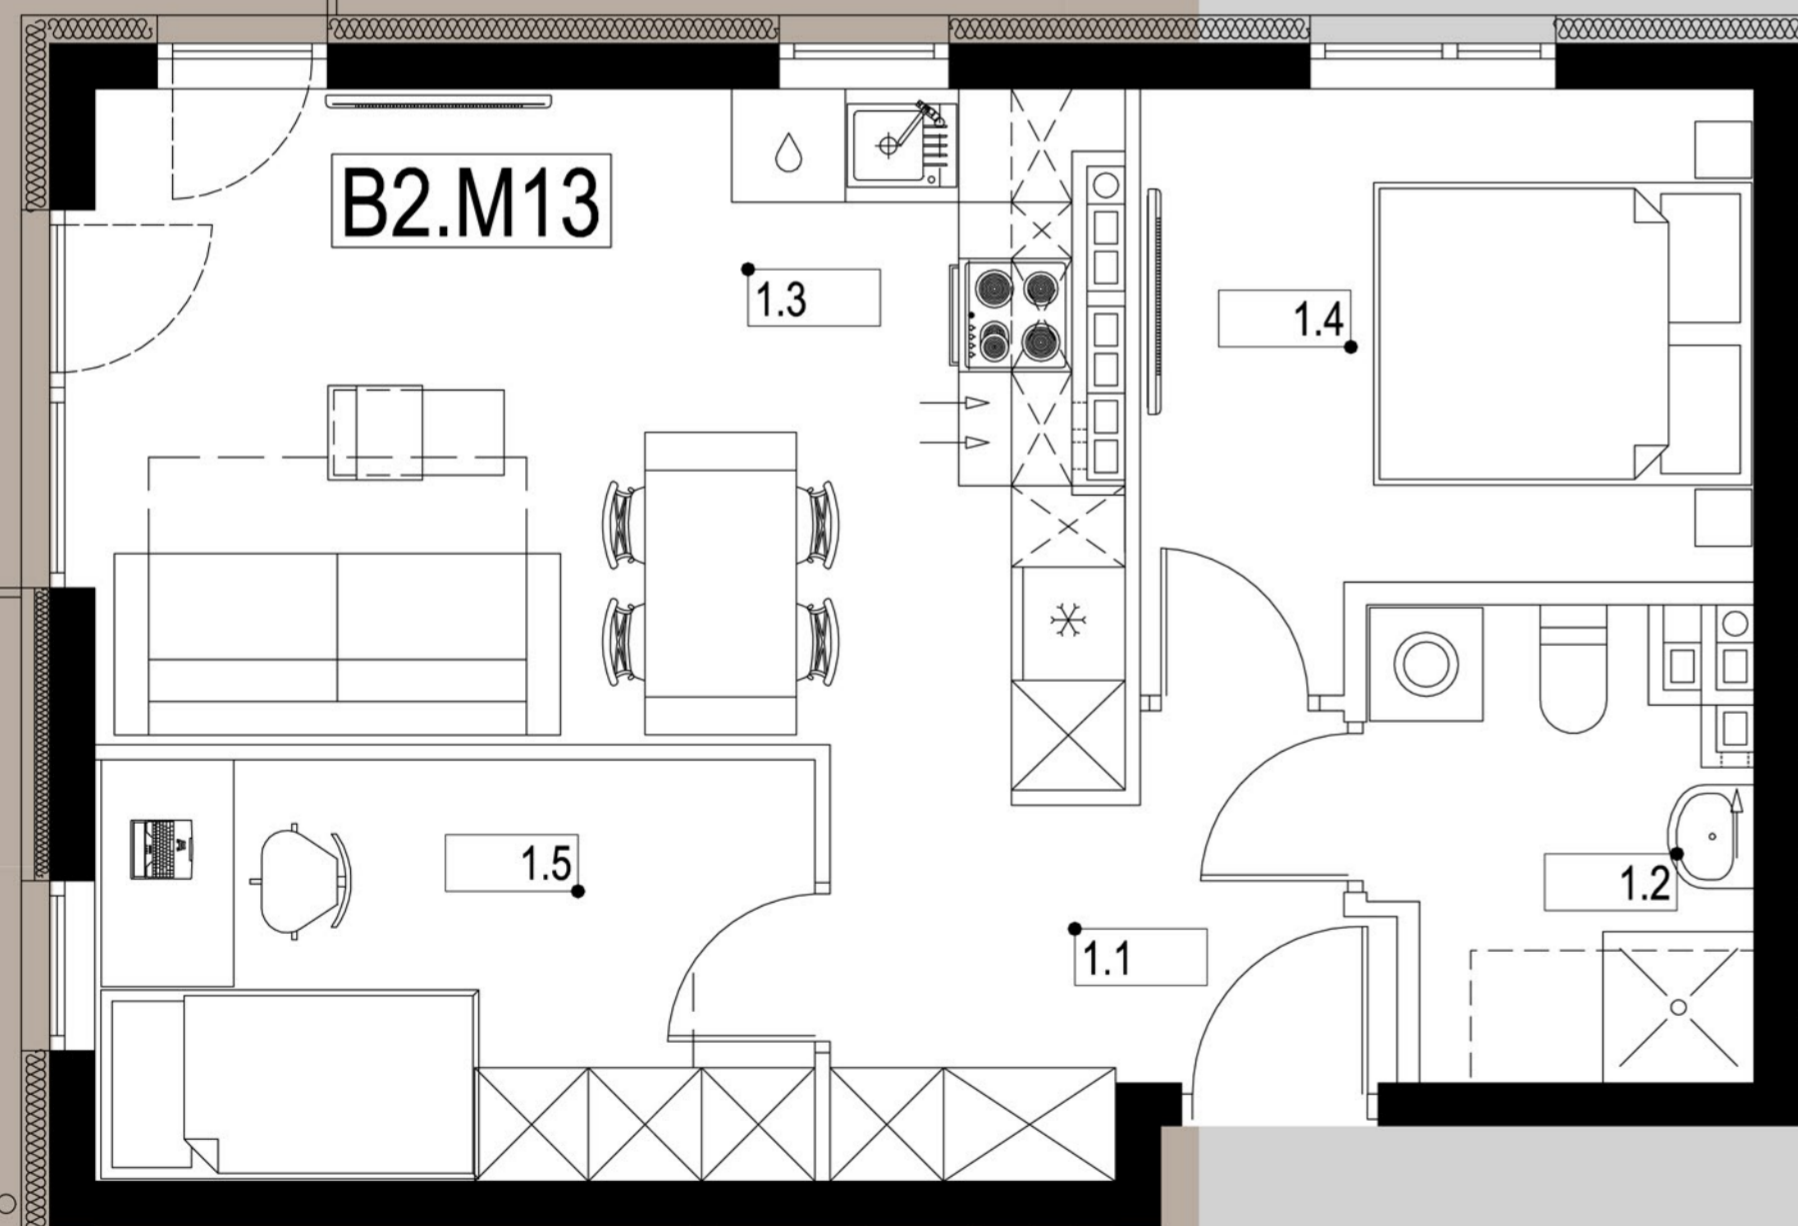

NOWY WĄGROWIEC





NINIEJSZY RYSUNEK JEST CHRONIONY USTAWĄ O PRAWIE AUTORSKIM I PRAWACH POKREWNYCH.
Listopad 2023r.

BUDYNEK 2



USYTUOWANIE BUDYNKÓW NA DZIAŁCE

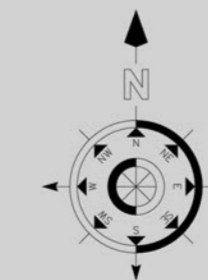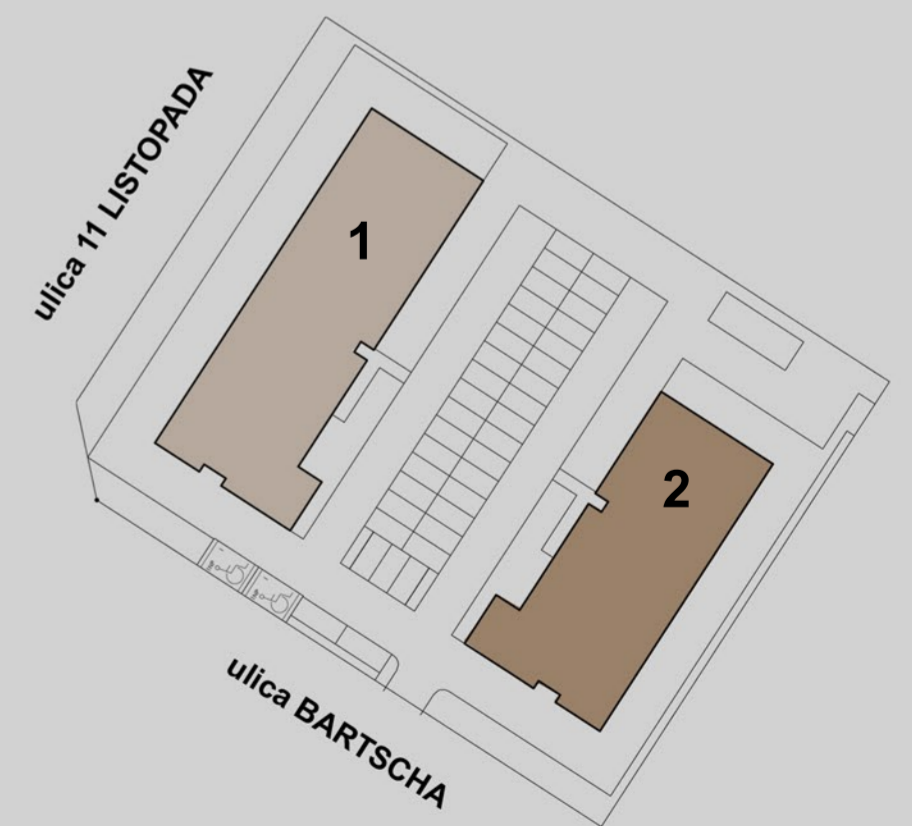

Powyższe rysunki mają charakter poglądowy. Zastrzegamy sobie prawo do wprowadzenia zmian. Ostateczne wymiary zostaną określone podczas pomiarów powykonawczych.

Inwestor:

JACK BUD POLSKA Sp. z o.o. Sp. k. ul. Obornicka 352, 60-689 Poznań

E-mail:

> biuro@jack-bud.com.pl sprzedaz@jack-bud.com.pl

Biuro sprzedaży:

> ul. Obornicka 352, 60-689 Poznań

Telefon:

> +48 575 595 354, +48 575 985 455



JACK-BUD POLSKA

SPÓŁKA Z OGRANICZONĄ ODPOWIEDZIALNOŚCIĄ, SPÓŁKA KOMANDYTOWA