

0,5 1 2 3 4 5



MIESZKANIE B2.M22


3 PIĘTRO

| B2.M22 | | 45,42m ² | |
|--------|---------------|---------------------|---------------------|
| 1.1 | HOL | PANELE PODŁ. | 5,55m ² |
| 1.2 | ŁAZIENKA | PŁYTKI CER. | 4,35m ² |
| 1.3 | POKÓJ + ANEKS | PANELE PODŁ. | 18,31m ² |
| 1.4 | POKÓJ | PANELE PODŁ. | 8,86m ² |
| 1.5 | POKÓJ | PANELE PODŁ. | 8,35m ² |

45,42 m²

| | |
|--------|--------------------|
| BALKON | 8,95m ² |
|--------|--------------------|

BALKON

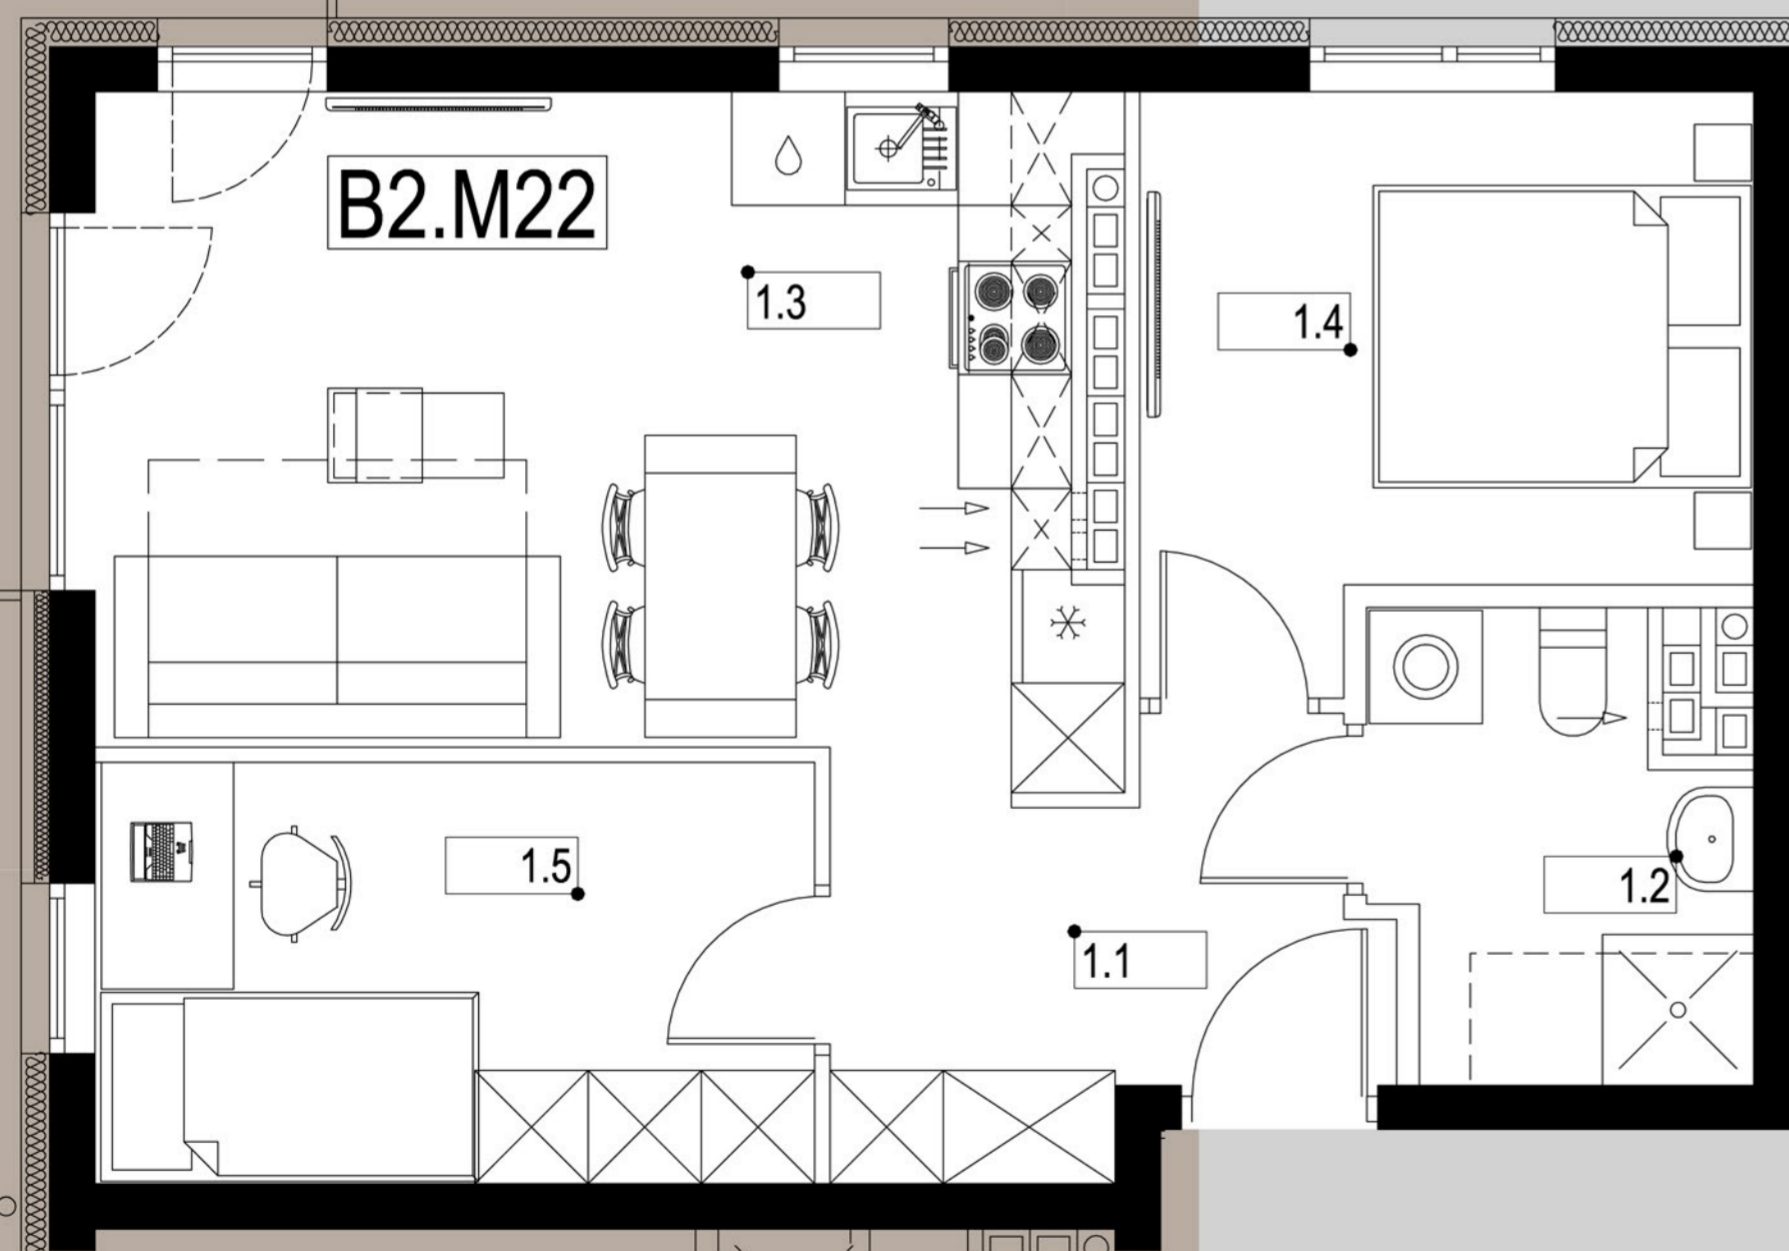

NOWY WĄGROWIEC




NINIEJSZY RYSUNEK JEST CHRONIONY USTAWĄ O PRAWIE AUTORSKIM I PRAWACH POKREWNYCH.
Listopad 2023r.

BUDYNEK 2



USYTUOWANIE BUDYNKÓW NA DZIAŁCE

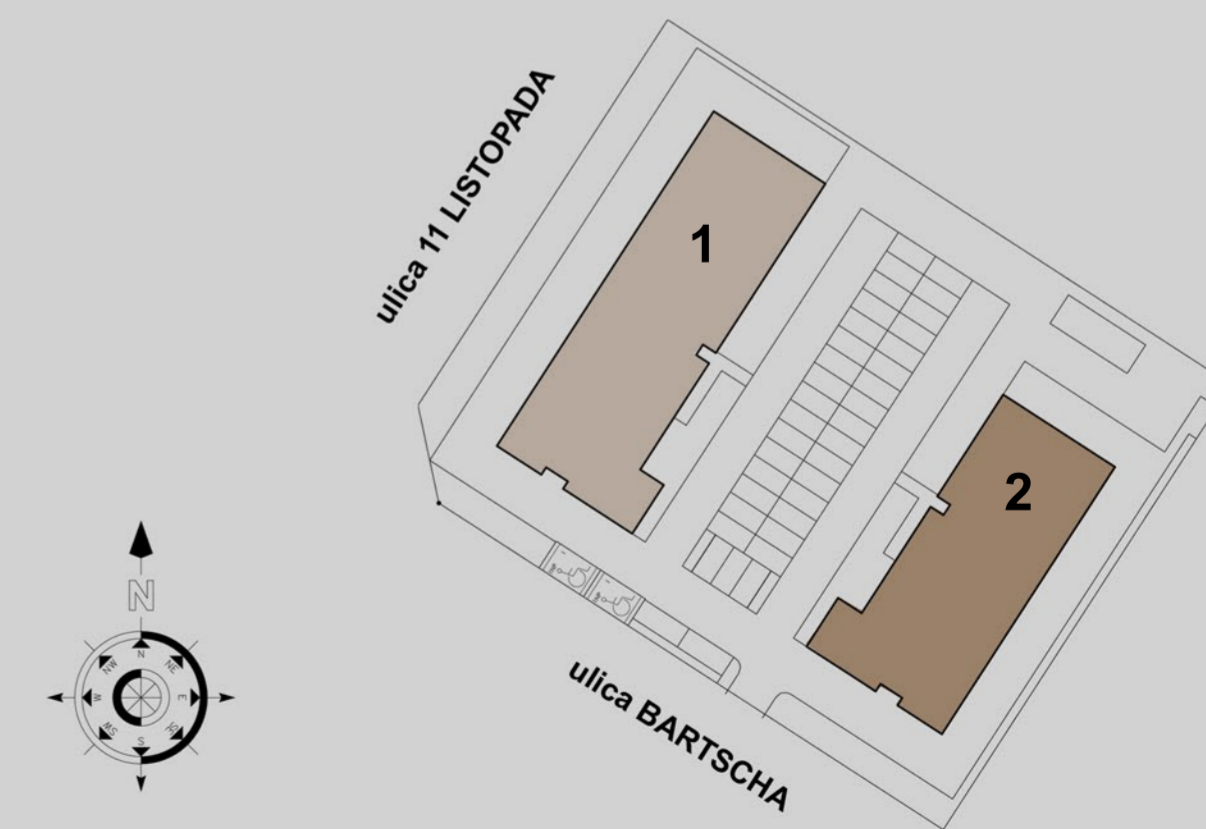

Powyższe rysunki mają charakter poglądowy. Zastrzegamy sobie prawo do wprowadzenia zmian. Ostateczne wymiary zostaną określone podczas pomiarów powykonawczych.

Inwestor:

JACK BUD POLSKA Sp. z o.o. Sp. k. ul. Obornicka 352, 60-689 Poznań

E-mail:

> biuro@jack-bud.com.pl sprzedaz@jack-bud.com.pl

Biuro sprzedaży:

> ul. Obornicka 352, 60-689 Poznań

Telefon:

> +48 575 595 354, +48 575 985 455



JACK-BUD POLSKA

SPÓŁKA Z OGRANICZONĄ ODPOWIEDZIALNOŚCIĄ, SPÓŁKA KOMANDYTOWA