


0,5 1 2 3 4 5

MIESZKANIE B2.M23 3 PIĘTRO

B2.M23			33,90m ²
1.1	HOL	PANELE PODŁ.	5,91m ²
1.2	ŁAZIENKA	PŁYTKI CER.	5,01m ²
1.3	POKÓJ + ANEKS	PANELE PODŁ.	22,98m ²

33,90 m²

BALKON	8,95m ²
--------	--------------------

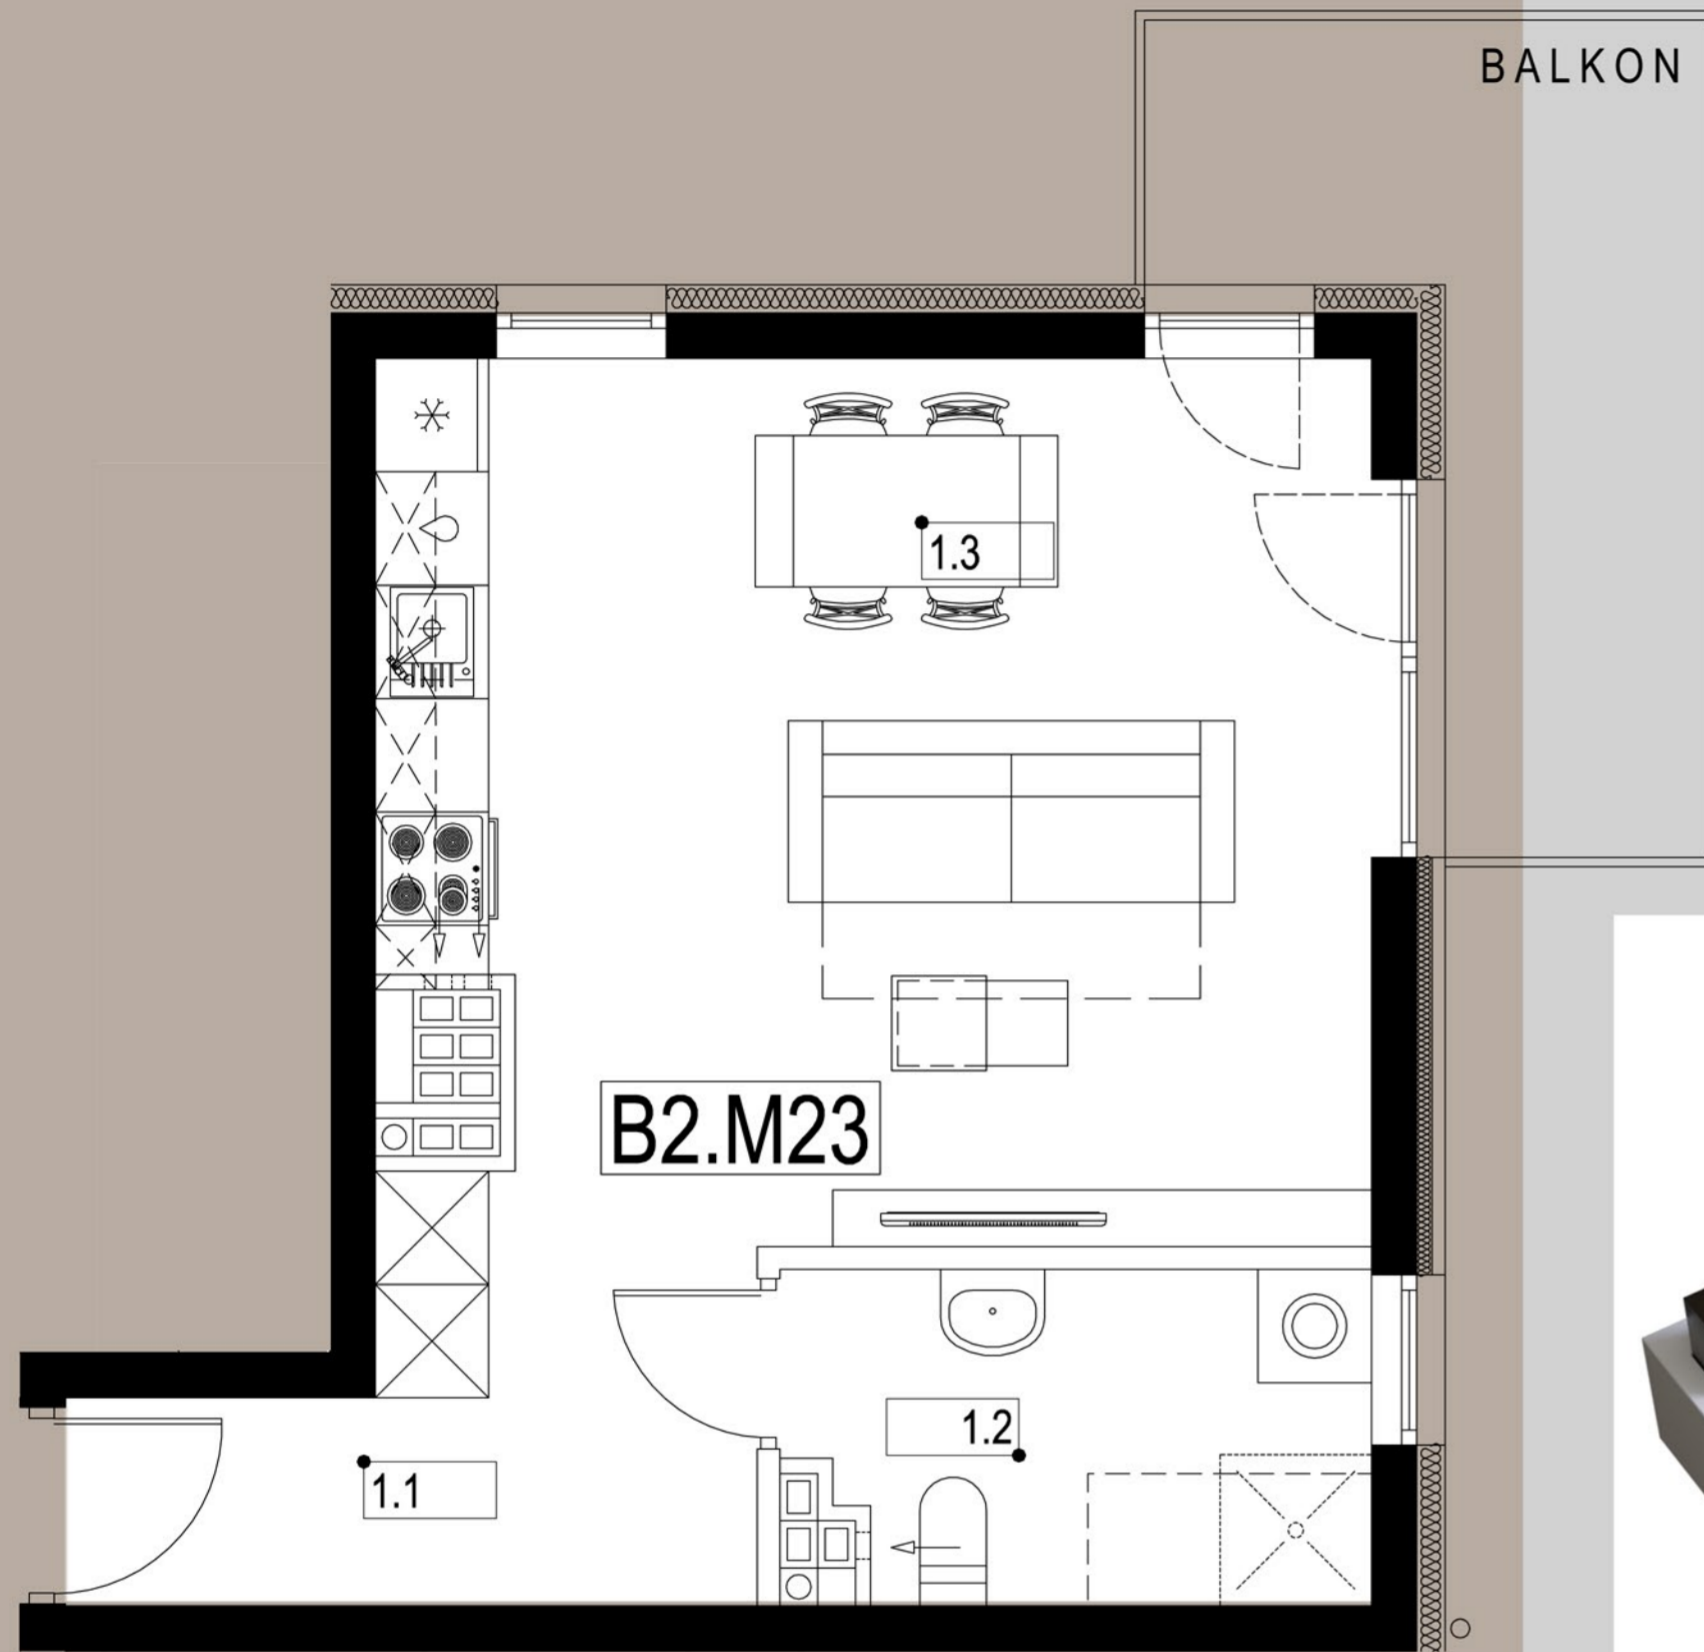


NINIEJSZY RYSUNEK JEST CHRONIONY USTAWĄ O PRAWIE AUTORSKIM I PRAWACH POKREWNYCH.
Listopad 2023r.

BUDYNEK 2



USYTUOWANIE BUDYNKÓW NA DZIAŁCE

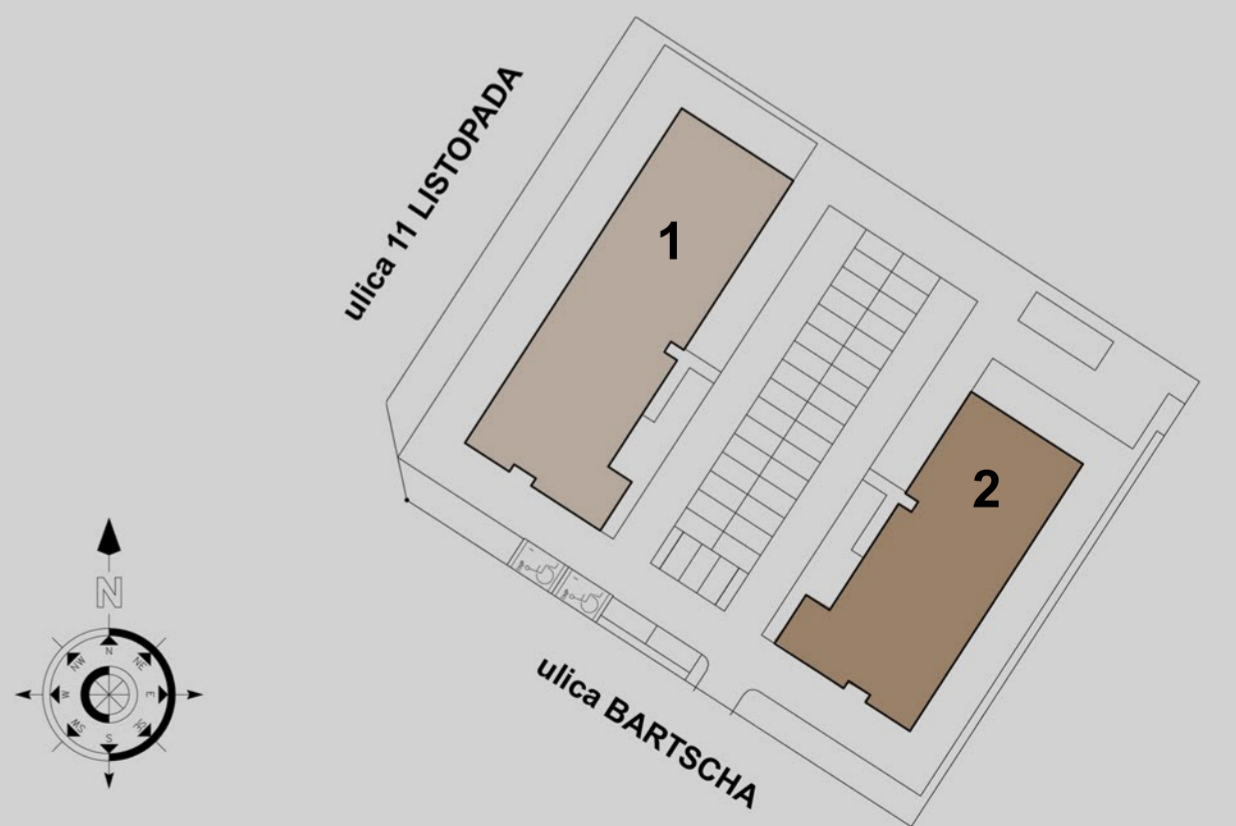

Powyższe rysunki mają charakter poglądowy. Zastrzegamy sobie prawo do wprowadzenia zmian. Ostateczne wymiary zostaną określone podczas pomiarów powykonawczych.

Inwestor:
JACK BUD POLSKA Sp. z o.o. Sp. k. ul. Obornicka 352, 60-689 Poznań
E-mail:
 > biuro@jack-bud.com.pl sprzedaz@jack-bud.com.pl

Biuro sprzedaży:
 > ul. Obornicka 352, 60-689 Poznań
Telefon:
 > +48 575 595 354, +48 575 985 455

