


0,5 1 2 3 4 5

MIESZKANIE B2.M27 3 PIĘTRO

B2.M27		59,72m ²	
1.1	HOL	PANELE PODŁ.	9,34m ²
1.2	ŁAZIENKA	PŁYTKI CER.	4,90m ²
1.3	POKÓJ + ANEKS	PANELE PODŁ.	18,42m ²
1.4	POKÓJ	PANELE PODŁ.	9,79m ²
1.5	POKÓJ	PANELE PODŁ.	9,13m ²
1.6	POKÓJ	PANELE PODŁ.	8,14m ²

59,72 m²

BALKON	8,95m ²
--------	--------------------

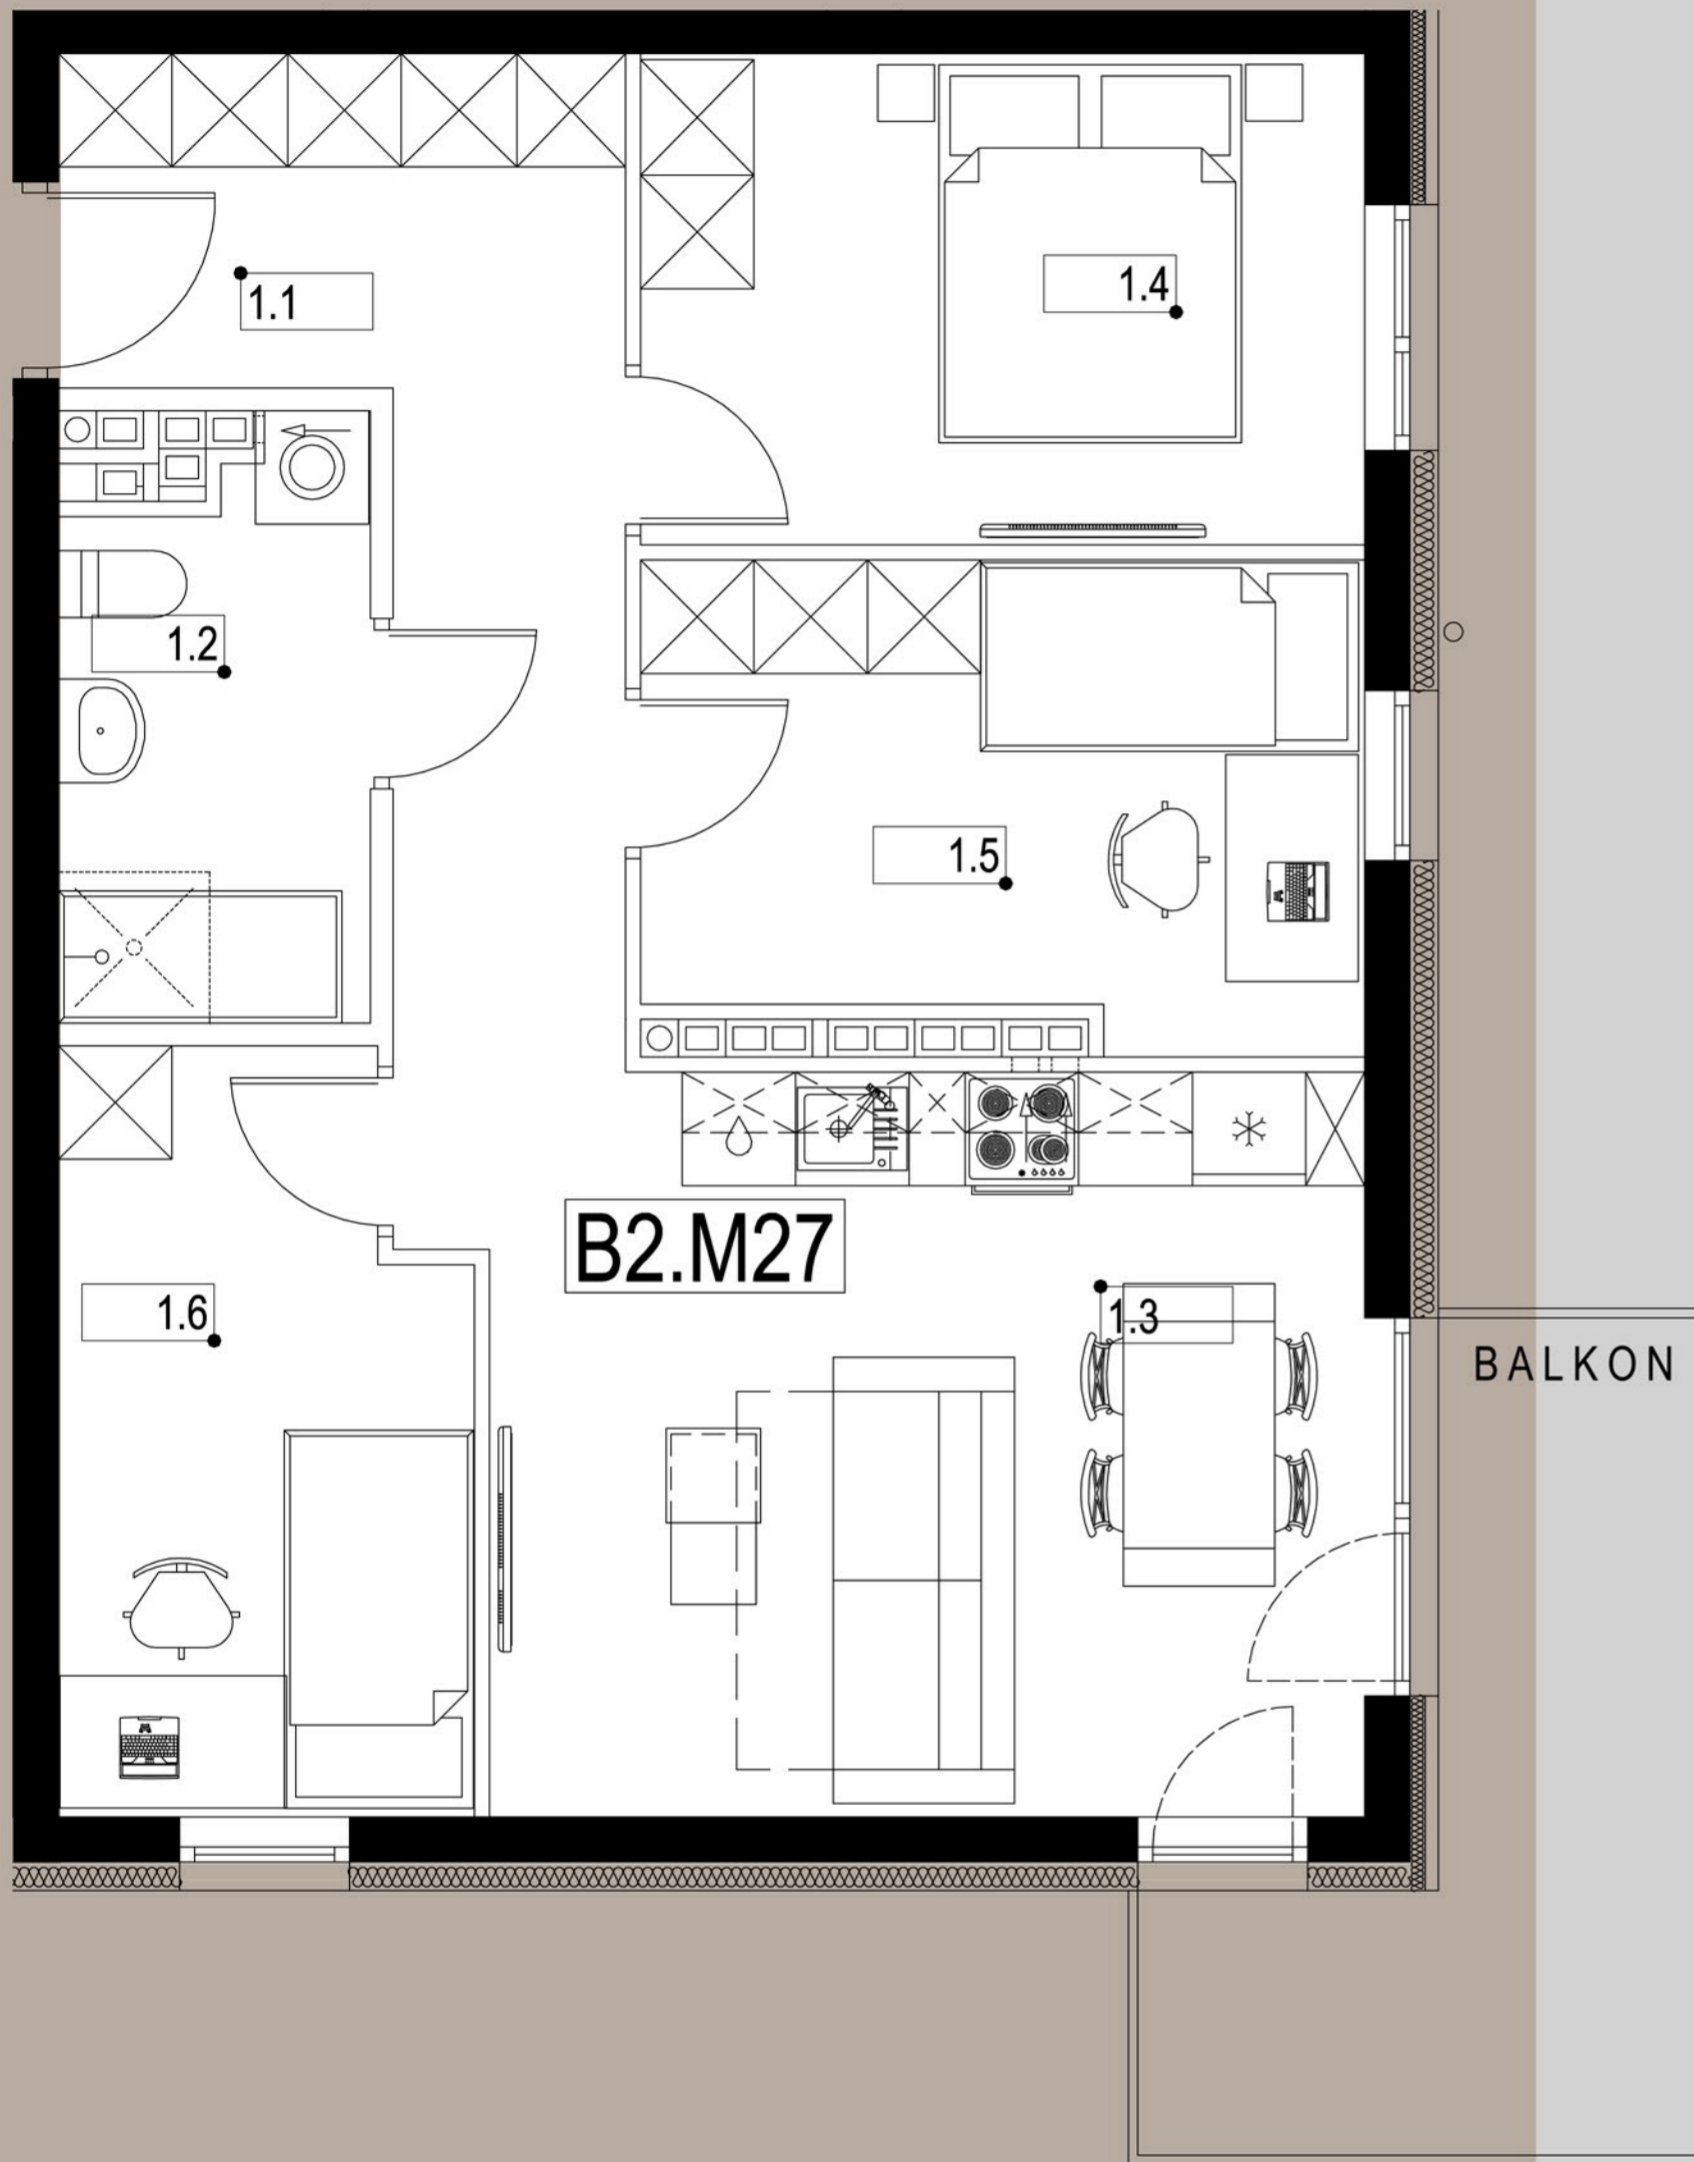

NOWY WĄGROWIEC




NINIEJSZY RYSUNEK JEST CHRONIONY USTAWĄ O PRAWIE AUTORSKIM I PRAWACH POKREWNYCH.
Listopad 2023r.

BUDYNEK 2



USYTUOWANIE BUDYNKÓW NA DZIAŁCE

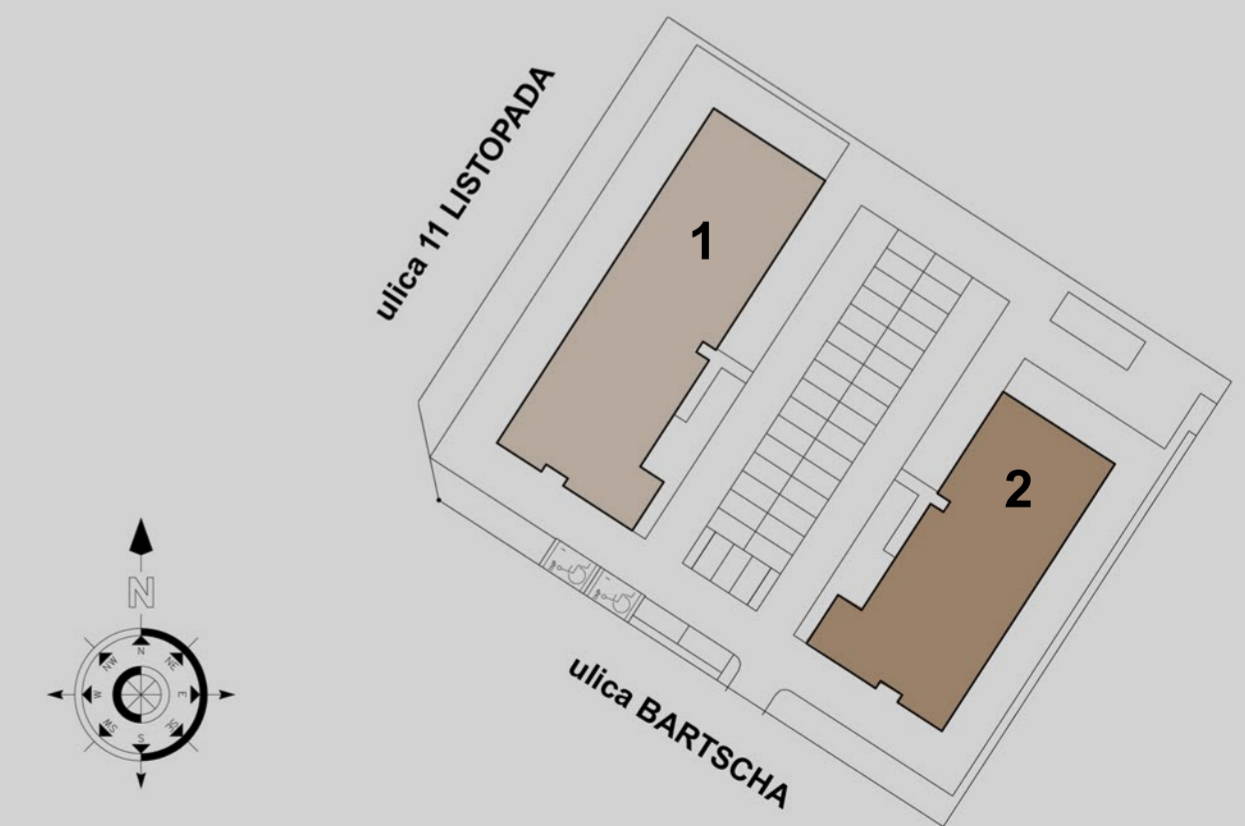

Powyższe rysunki mają charakter poglądowy. Zastrzegamy sobie prawo do wprowadzenia zmian. Ostateczne wymiary zostaną określone podczas pomiarów powykonawczych.

Inwestor:

JACK BUD POLSKA Sp. z o.o. Sp. k. ul. Obornicka 352, 60-689 Poznań

E-mail:

> biuro@jack-bud.com.pl sprzedaz@jack-bud.com.pl

Biuro sprzedaży:

> ul. Obornicka 352, 60-689 Poznań

Telefon:

> +48 575 595 354, +48 575 985 455



JACK-BUD POLSKA

SPÓŁKA Z OGRANICZONĄ ODPOWIEDZIALNOŚCIĄ, SPÓŁKA KOMANDYTOWA